

Приложение №1  
к правилам землепользования и застройки  
Воронцовского сельского поселения  
Павловского муниципального района  
Воронежской области

СВЕДЕНИЯ О ГРАНИЦАХ ТЕРРИТОРИАЛЬНЫХ ЗОН,  
СОДЕРЖАЩИЕ ГРАФИЧЕСКОЕ ОПИСАНИЕ МЕСТОПОЛОЖЕНИЯ  
ГРАНИЦ ТЕРРИТОРИАЛЬНЫХ ЗОН, ПЕРЕЧЕНЬ КООРДИНАТ  
ХАРАКТЕРНЫХ ТОЧЕК ГРАНИЦ ТЕРРИТОРИАЛЬНЫХ ЗОН  
СЕЛА ВОРОНЦОВКА

## ОПИСАНИЕ МЕСТОПОЛОЖЕНИЯ ГРАНИЦ

Зона застройки индивидуальными жилыми домами – Ж1

---

(наименование объекта, местоположение границ которого описано  
(далее - объект)

## Раздел 1

Сведения об объекте		
№ п/п	Характеристики объекта	Описание характеристик
1	2	3
1	Местоположение объекта	Воронежская область, Павловский муниципальный район, Воронцовское сельское поселение, село Воронцовка
2	Площадь объекта ± величина погрешности определения площади ( $P \pm \Delta P$ )	8482753+/- 50969м <sup>2</sup>
3	Иные характеристики объекта	-

## Раздел 2

Сведения о местоположении границ объекта					
1. Система координат: МСК - 36, зона 2					
2. Сведения о характерных точках границ объекта					
Обозначение характерных точек границ	Координаты, м		Метод определения координат характерной точки	Средняя квадратическая погрешность положения характерной точки (Mt), м	Описание обозначения точки на местности (при наличии)
	X	Y			
1	2	3	4	5	6
1	398111.92	2168404.46	Аналитический	0.10	-
2	398134.88	2168484.53	Аналитический	0.10	-
3	398116.44	2168508.87	Аналитический	0.10	-
4	398080.57	2168517.59	Аналитический	0.10	-
5	398079.21	2168551.66	Аналитический	0.10	-
6	398069.72	2168557.24	Аналитический	0.10	-
7	398067.00	2168611.40	Аналитический	0.10	-
8	398055.27	2168642.72	Аналитический	0.10	-
9	398025.66	2168682.70	Аналитический	0.10	-
10	398007.29	2168701.56	Аналитический	0.10	-
11	397980.16	2168713.04	Аналитический	0.10	-
12	397984.57	2168740.36	Аналитический	0.10	-
13	397980.01	2168755.62	Аналитический	0.10	-
14	397960.56	2168787.36	Аналитический	0.10	-
15	397926.77	2168819.94	Аналитический	0.10	-
16	397922.79	2168860.66	Аналитический	0.10	-
17	397972.91	2168947.91	Аналитический	0.10	-
18	397999.29	2168975.58	Аналитический	0.10	-
19	398027.71	2168993.67	Аналитический	0.10	-
20	398055.63	2169014.00	Аналитический	0.10	-
21	398079.97	2169042.71	Аналитический	0.10	-
22	398121.56	2169103.73	Аналитический	0.10	-
23	398154.71	2169079.15	Аналитический	0.10	-
24	398205.88	2169153.06	Аналитический	0.10	-
25	398173.76	2169175.44	Аналитический	0.10	-
26	398201.84	2169203.32	Аналитический	0.10	-
27	398220.59	2169213.40	Аналитический	0.10	-
28	398233.82	2169218.74	Аналитический	0.10	-
29	398262.65	2169247.37	Аналитический	0.10	-
30	398303.46	2169250.50	Аналитический	0.10	-
31	398360.93	2169251.27	Аналитический	0.10	-
32	398397.85	2169260.68	Аналитический	0.10	-
33	398419.90	2169290.60	Аналитический	0.10	-
34	398605.50	2169354.30	Аналитический	0.10	-

1	2	3	4	5	6
35	398609.10	2169355.60	Аналитический	0.10	-
36	398706.48	2169393.51	Аналитический	0.10	-
37	398726.65	2169405.80	Аналитический	0.10	-
38	398741.14	2169424.58	Аналитический	0.10	-
39	398733.28	2169452.50	Аналитический	0.10	-
40	398704.81	2169487.09	Аналитический	0.10	-
41	398649.42	2169554.41	Аналитический	0.10	-
42	398476.01	2169483.21	Аналитический	0.10	-
43	398436.51	2169466.99	Аналитический	0.10	-
44	398419.93	2169460.18	Аналитический	0.10	-
45	398339.56	2169427.18	Аналитический	0.10	-
46	398188.41	2169367.42	Аналитический	0.10	-
47	398173.72	2169402.91	Аналитический	0.10	-
48	398131.77	2169455.99	Аналитический	0.10	-
49	398123.93	2169482.21	Аналитический	0.10	-
50	398132.87	2169528.08	Аналитический	0.10	-
51	398132.70	2169548.43	Аналитический	0.10	-
52	398118.97	2169569.51	Аналитический	0.10	-
53	398108.85	2169582.47	Аналитический	0.10	-
54	398108.48	2169611.95	Аналитический	0.10	-
55	398082.76	2169577.91	Аналитический	0.10	-
56	398060.11	2169593.36	Аналитический	0.10	-
57	398028.36	2169601.65	Аналитический	0.10	-
58	397962.72	2169575.96	Аналитический	0.10	-
59	397933.82	2169545.86	Аналитический	0.10	-
60	397918.31	2169522.47	Аналитический	0.10	-
61	397886.02	2169552.34	Картометрический	1.00	-
62	397869.87	2169534.76	Картометрический	1.00	-
63	397862.79	2169483.99	Картометрический	1.00	-
64	397841.98	2169455.97	Картометрический	1.00	-
65	397830.08	2169423.89	Картометрический	1.00	-
66	397812.41	2169399.41	Картометрический	1.00	-
67	397757.72	2169361.14	Картометрический	1.00	-
68	397725.33	2169322.34	Картометрический	1.00	-
69	397709.37	2169297.87	Картометрический	1.00	-
70	397705.37	2169258.14	Картометрический	1.00	-
71	397690.49	2169231.91	Картометрический	1.00	-
72	397666.85	2169175.92	Картометрический	1.00	-
73	397613.81	2169086.33	Картометрический	1.00	-
74	397585.58	2169065.97	Картометрический	1.00	-
75	397566.18	2169064.95	Картометрический	1.00	-
76	397537.01	2169020.13	Картометрический	1.00	-
77	397532.39	2168991.36	Картометрический	1.00	-
78	397528.21	2168979.17	Картометрический	1.00	-
79	397478.10	2168929.12	Картометрический	1.00	-
80	397600.13	2168761.58	Картометрический	1.00	-
81	397719.04	2168585.73	Картометрический	1.00	-
82	397628.27	2168465.09	Картометрический	1.00	-

1	2	3	4	5	6
83	397617.00	2168408.73	Картометрический	1.00	-
84	397625.56	2168346.59	Картометрический	1.00	-
85	397628.27	2168319.30	Картометрический	1.00	-
86	397651.36	2168251.31	Картометрический	1.00	-
87	397574.72	2168198.48	Картометрический	1.00	-
88	397491.19	2168150.10	Картометрический	1.00	-
89	397515.36	2168076.99	Аналитический	0.10	-
90	397632.84	2168120.26	Аналитический	0.10	-
91	397711.34	2168166.53	Аналитический	0.10	-
92	397754.01	2168193.55	Аналитический	0.10	-
93	397795.81	2168147.68	Аналитический	0.02	-
94	397821.22	2168158.28	Аналитический	0.10	-
95	397890.28	2168217.81	Аналитический	0.10	-
96	397935.71	2168177.17	Аналитический	0.10	-
97	397953.10	2168192.88	Аналитический	0.10	-
98	397971.47	2168211.18	Аналитический	0.10	-
99	397992.16	2168232.43	Аналитический	0.10	-
100	397969.33	2168257.80	Аналитический	0.10	-
101	397990.53	2168285.49	Аналитический	0.10	-
102	398003.38	2168299.97	Аналитический	0.10	-
103	398019.74	2168322.75	Аналитический	0.10	-
104	397972.76	2168375.24	Аналитический	0.10	-
105	397989.18	2168394.40	Аналитический	0.10	-
106	398009.30	2168425.59	Аналитический	0.10	-
1	398111.92	2168404.46	Аналитический	0.10	-
107	398663.13	2170939.51	Картометрический	1.00	-
108	398657.41	2171057.88	Аналитический	0.10	-
109	398653.69	2171148.09	Аналитический	0.10	-
110	398696.62	2171164.88	Аналитический	0.10	-
111	398692.23	2171192.29	Аналитический	0.10	-
112	398639.31	2171177.11	Аналитический	0.10	-
113	398630.29	2171241.83	Аналитический	0.10	-
114	398606.59	2171291.32	Аналитический	0.10	-
115	398609.44	2171310.51	Аналитический	0.10	-
116	398640.24	2171343.12	Аналитический	0.10	-
117	398615.97	2171366.17	Аналитический	0.10	-
118	398590.12	2171343.94	Аналитический	0.10	-
119	398547.91	2171334.94	Аналитический	0.10	-
120	398500.61	2171364.61	Аналитический	0.10	-
121	398487.22	2171386.87	Аналитический	0.10	-
122	398564.39	2171457.13	Аналитический	0.10	-
123	398666.17	2171546.06	Аналитический	0.10	-
124	398657.08	2171564.69	Аналитический	0.10	-
125	398696.36	2171594.76	Аналитический	0.02	-
126	398670.98	2171627.08	Аналитический	0.10	-
127	398637.97	2171602.94	Аналитический	0.10	-
128	398566.11	2171550.40	Аналитический	0.10	-

1	2	3	4	5	6
129	398461.94	2171474.23	Картометрический	1.00	-
130	398372.39	2171408.75	Картометрический	1.00	-
131	398369.00	2171405.03	Картометрический	1.00	-
132	398367.72	2171400.77	Картометрический	1.00	-
133	398367.81	2171393.37	Картометрический	1.00	-
134	398355.78	2171384.18	Картометрический	1.00	-
135	398354.39	2171383.12	Картометрический	1.00	-
136	398347.86	2171387.37	Картометрический	1.00	-
137	398343.10	2171388.58	Картометрический	1.00	-
138	398338.37	2171386.98	Картометрический	1.00	-
139	398276.04	2171345.98	Картометрический	1.00	-
140	398242.87	2171323.68	Картометрический	1.00	-
141	398189.51	2171300.43	Картометрический	1.00	-
142	398078.02	2171258.08	Картометрический	1.00	-
143	397939.29	2171205.38	Картометрический	1.00	-
144	397799.42	2171152.25	Картометрический	1.00	-
145	397729.69	2171129.96	Картометрический	1.00	-
146	397666.50	2171113.54	Картометрический	1.00	-
147	397608.11	2171064.28	Аналитический	0.10	-
148	397560.07	2171021.61	Аналитический	0.10	-
149	397535.55	2171004.37	Аналитический	0.10	-
150	397535.73	2170995.05	Аналитический	0.10	-
151	397526.66	2170986.31	Аналитический	0.10	-
152	397522.23	2170986.65	Аналитический	0.10	-
153	397519.10	2170985.22	Аналитический	0.10	-
154	397511.13	2170980.98	Аналитический	0.10	-
155	397506.55	2170977.68	Аналитический	0.10	-
156	397484.33	2170958.05	Аналитический	0.10	-
157	397449.19	2170930.00	Аналитический	0.10	-
158	397439.24	2170920.87	Аналитический	0.10	-
159	397427.82	2170909.78	Аналитический	0.10	-
160	397424.11	2170906.04	Аналитический	0.10	-
161	397417.21	2170899.15	Аналитический	0.10	-
162	397401.81	2170885.00	Аналитический	0.10	-
163	397378.83	2170860.74	Аналитический	0.10	-
164	397360.80	2170835.35	Аналитический	0.10	-
165	397339.50	2170803.42	Аналитический	0.10	-
166	397327.77	2170781.18	Аналитический	0.10	-
167	397311.99	2170745.83	Аналитический	0.10	-
168	397298.10	2170701.04	Аналитический	0.10	-
169	397287.16	2170661.21	Аналитический	0.10	-
170	397279.25	2170636.48	Аналитический	0.10	-
171	397276.45	2170614.42	Аналитический	0.10	-
172	397277.70	2170576.83	Аналитический	0.10	-
173	397281.86	2170537.23	Аналитический	0.10	-
174	397287.71	2170497.18	Аналитический	0.10	-
175	397293.17	2170466.08	Аналитический	0.10	-
176	397302.52	2170424.24	Аналитический	0.10	-

1	2	3	4	5	6
177	397312.18	2170386.82	Аналитический	0.10	-
178	397323.93	2170344.55	Аналитический	0.10	-
179	397340.96	2170285.10	Аналитический	0.10	-
180	397357.03	2170229.00	Аналитический	0.10	-
181	397369.78	2170184.51	Аналитический	0.10	-
182	397382.98	2170138.43	Аналитический	0.10	-
183	397397.20	2170088.81	Аналитический	0.10	-
184	397407.05	2170054.72	Аналитический	0.10	-
185	397414.19	2170016.88	Аналитический	0.10	-
186	397414.82	2169983.28	Аналитический	0.10	-
187	397414.39	2169963.79	Аналитический	0.10	-
188	397415.33	2169951.66	Аналитический	0.10	-
189	397418.01	2169915.80	Аналитический	0.10	-
190	397418.49	2169902.58	Аналитический	0.10	-
191	397419.53	2169877.14	Аналитический	0.10	-
192	397417.29	2169847.28	Аналитический	0.10	-
193	397412.76	2169810.19	Аналитический	0.10	-
194	397413.99	2169804.24	Аналитический	0.10	-
195	397416.38	2169793.62	Аналитический	0.10	-
196	397412.12	2169790.03	Аналитический	0.10	-
197	397404.43	2169747.98	Аналитический	0.10	-
198	397397.55	2169698.44	Аналитический	0.10	-
199	397392.64	2169656.25	Аналитический	0.10	-
200	397388.32	2169632.32	Аналитический	0.10	-
201	397381.00	2169610.84	Аналитический	0.10	-
202	397371.96	2169589.49	Аналитический	0.10	-
203	397369.77	2169585.15	Аналитический	0.10	-
204	397347.03	2169545.49	Аналитический	0.10	-
205	397333.09	2169520.32	Аналитический	0.10	-
206	397327.24	2169510.92	Картометрический	1.00	-
207	397326.68	2169510.09	Аналитический	0.10	-
208	397322.47	2169503.80	Аналитический	0.10	-
209	397314.18	2169491.26	Аналитический	0.10	-
210	397307.39	2169478.89	Аналитический	0.10	-
211	397295.66	2169463.56	Аналитический	0.10	-
212	397283.85	2169445.66	Картометрический	1.00	-
213	397279.29	2169438.76	Аналитический	0.10	-
214	397278.17	2169433.54	Аналитический	0.10	-
215	397291.97	2169418.40	Аналитический	0.10	-
216	397294.23	2169419.92	Аналитический	0.10	-
217	397309.72	2169429.05	Аналитический	0.10	-
218	397310.28	2169428.03	Аналитический	0.10	-
219	397319.41	2169433.30	Аналитический	0.10	-
220	397324.84	2169437.44	Аналитический	0.10	-
221	397331.66	2169442.27	Картометрический	1.00	-
222	397327.42	2169447.78	Картометрический	1.00	-
223	397338.14	2169456.58	Картометрический	1.00	-
224	397335.00	2169459.10	Картометрический	1.00	-

1	2	3	4	5	6
225	397350.08	2169473.25	Картометрический	1.00	-
226	397349.44	2169475.02	Картометрический	1.00	-
227	397355.81	2169482.52	Картометрический	1.00	-
228	397367.24	2169492.69	Картометрический	1.00	-
229	397374.83	2169498.92	Картометрический	1.00	-
230	397382.17	2169492.05	Картометрический	1.00	-
231	397381.00	2169491.14	Картометрический	1.00	-
232	397389.08	2169476.56	Картометрический	1.00	-
233	397389.56	2169475.81	Картометрический	1.00	-
234	397387.22	2169474.38	Картометрический	1.00	-
235	397392.55	2169465.69	Картометрический	1.00	-
236	397398.12	2169456.19	Картометрический	1.00	-
237	397416.32	2169426.68	Картометрический	1.00	-
238	397439.09	2169441.70	Картометрический	1.00	-
239	397444.29	2169431.77	Картометрический	1.00	-
240	397422.51	2169416.44	Картометрический	1.00	-
241	397423.46	2169415.13	Картометрический	1.00	-
242	397412.84	2169407.55	Картометрический	1.00	-
243	397414.10	2169405.91	Картометрический	1.00	-
244	397411.55	2169403.98	Картометрический	1.00	-
245	397416.94	2169396.29	Картометрический	1.00	-
246	397422.23	2169390.55	Картометрический	1.00	-
247	397425.94	2169384.79	Картометрический	1.00	-
248	397426.09	2169383.31	Картометрический	1.00	-
249	397433.18	2169375.04	Картометрический	1.00	-
250	397440.39	2169366.46	Картометрический	1.00	-
251	397449.68	2169354.66	Картометрический	1.00	-
252	397451.45	2169350.25	Картометрический	1.00	-
253	397457.17	2169343.89	Картометрический	1.00	-
254	397456.84	2169343.59	Картометрический	1.00	-
255	397446.24	2169336.39	Картометрический	1.00	-
256	397431.82	2169327.44	Картометрический	1.00	-
257	397418.75	2169317.52	Аналитический	0.10	-
258	397404.52	2169308.87	Аналитический	0.10	-
259	397403.23	2169308.28	Картометрический	1.00	-
260	397399.95	2169313.42	Картометрический	1.00	-
261	397398.38	2169312.74	Картометрический	1.00	-
262	397390.82	2169323.24	Картометрический	1.00	-
263	397382.15	2169334.00	Картометрический	1.00	-
264	397384.57	2169335.49	Картометрический	1.00	-
265	397382.08	2169338.67	Картометрический	1.00	-
266	397374.72	2169348.06	Картометрический	1.00	-
267	397368.03	2169357.02	Картометрический	1.00	-
268	397366.17	2169357.41	Картометрический	1.00	-
269	397344.46	2169343.63	Картометрический	1.00	-
270	397339.96	2169338.57	Картометрический	1.00	-
271	397320.45	2169371.76	Картометрический	1.00	-
272	397305.01	2169362.48	Аналитический	0.10	-



1	2	3	4	5	6
273	397304.34	2169362.07	Аналитический	0.10	-
274	397292.25	2169353.19	Аналитический	0.10	-
275	397291.20	2169355.16	Аналитический	0.10	-
276	397288.78	2169353.48	Аналитический	0.10	-
277	397284.57	2169350.42	Аналитический	0.10	-
278	397280.20	2169347.63	Аналитический	0.10	-
279	397270.55	2169360.81	Картометрический	1.00	-
280	397256.84	2169339.93	Картометрический	1.00	-
281	397261.14	2169335.66	Картометрический	1.00	-
282	397260.84	2169332.98	Картометрический	1.00	-
283	397271.39	2169320.37	Картометрический	1.00	-
284	397280.45	2169311.62	Картометрический	1.00	-
285	397267.43	2169294.39	Картометрический	1.00	-
286	397264.28	2169291.12	Картометрический	1.00	-
287	397253.37	2169278.04	Картометрический	1.00	-
288	397283.59	2169250.31	Картометрический	1.00	-
289	397288.69	2169245.76	Картометрический	1.00	-
290	397291.42	2169245.94	Картометрический	1.00	-
291	397282.83	2169238.85	Картометрический	1.00	-
292	397291.87	2169227.90	Картометрический	1.00	-
293	397294.11	2169227.64	Картометрический	1.00	-
294	397283.36	2169219.96	Картометрический	1.00	-
295	397280.03	2169217.74	Картометрический	1.00	-
296	397283.34	2169212.76	Картометрический	1.00	-
297	397286.67	2169214.98	Картометрический	1.00	-
298	397299.26	2169196.38	Картометрический	1.00	-
299	397302.43	2169198.38	Картометрический	1.00	-
300	397311.16	2169185.43	Картометрический	1.00	-
301	397310.34	2169184.88	Картометрический	1.00	-
302	397295.50	2169174.85	Картометрический	1.00	-
303	397290.83	2169171.27	Картометрический	1.00	-
304	397276.75	2169189.65	Картометрический	1.00	-
305	397271.88	2169185.86	Картометрический	1.00	-
306	397264.35	2169179.18	Картометрический	1.00	-
307	397261.16	2169182.54	Картометрический	1.00	-
308	397250.24	2169194.05	Картометрический	1.00	-
309	397248.63	2169195.75	Картометрический	1.00	-
310	397254.49	2169202.56	Картометрический	1.00	-
311	397247.00	2169208.99	Картометрический	1.00	-
312	397246.91	2169211.77	Картометрический	1.00	-
313	397253.65	2169220.01	Картометрический	1.00	-
314	397225.11	2169241.02	Картометрический	1.00	-
315	397239.61	2169260.02	Картометрический	1.00	-
316	397238.07	2169261.95	Аналитический	0.10	-
317	397207.88	2169273.45	Аналитический	0.10	-
318	397195.30	2169261.01	Аналитический	0.10	-
319	397184.46	2169246.39	Аналитический	0.10	-
320	397178.02	2169237.45	Аналитический	0.10	-

1	2	3	4	5	6
321	397180.22	2169235.75	Аналитический	0.10	-
322	397174.46	2169227.39	Аналитический	0.10	-
323	397172.46	2169225.45	Картометрический	1.00	-
324	397205.59	2169199.93	Картометрический	1.00	-
325	397212.84	2169193.48	Картометрический	1.00	-
326	397210.71	2169191.09	Картометрический	1.00	-
327	397220.94	2169181.97	Картометрический	1.00	-
328	397230.38	2169192.58	Картометрический	1.00	-
329	397238.70	2169185.17	Картометрический	1.00	-
330	397237.78	2169184.22	Картометрический	1.00	-
331	397239.73	2169182.49	Картометрический	1.00	-
332	397238.43	2169181.06	Картометрический	1.00	-
333	397236.44	2169182.83	Картометрический	1.00	-
334	397231.07	2169177.23	Картометрический	1.00	-
335	397239.08	2169169.97	Картометрический	1.00	-
336	397244.49	2169163.87	Картометрический	1.00	-
337	397256.07	2169148.36	Аналитический	0.10	-
338	397270.93	2169132.60	Картометрический	1.00	-
339	397247.63	2169113.80	Картометрический	1.00	-
340	397203.46	2169079.83	Аналитический	0.10	-
341	397223.56	2169052.65	Аналитический	0.10	-
342	397229.30	2169045.98	Аналитический	0.10	-
343	397240.13	2169033.39	Аналитический	0.10	-
344	397250.83	2169020.96	Аналитический	0.10	-
345	397258.59	2169011.94	Аналитический	0.10	-
346	397267.85	2169001.18	Аналитический	0.10	-
347	397274.31	2168993.68	Аналитический	0.10	-
348	397280.73	2168986.21	Аналитический	0.10	-
349	397269.02	2168970.00	Аналитический	0.10	-
350	397259.32	2168956.58	Аналитический	0.10	-
351	397304.68	2168917.57	Аналитический	0.10	-
352	397305.27	2168918.14	Аналитический	0.10	-
353	397312.82	2168911.85	Аналитический	0.10	-
354	397310.59	2168908.54	Картометрический	1.00	-
355	397256.97	2168953.34	Картометрический	1.00	-
356	397225.81	2168956.86	Картометрический	1.00	-
357	397198.07	2168932.45	Картометрический	1.00	-
358	397191.08	2168939.87	Аналитический	0.10	-
359	397155.67	2168904.68	Аналитический	0.10	-
360	397169.66	2168889.75	Аналитический	0.10	-
361	397162.92	2168883.44	Аналитический	0.10	-
362	397161.93	2168884.56	Аналитический	0.10	-
363	397129.23	2168919.96	Аналитический	0.10	-
364	397121.67	2168930.22	Аналитический	0.10	-
365	397127.50	2168934.52	Аналитический	0.10	-
366	397119.36	2168945.43	Аналитический	0.10	-
367	397130.81	2168954.49	Аналитический	0.10	-
368	397124.70	2168962.66	Аналитический	0.10	-

1	2	3	4	5	6
369	397130.87	2168967.27	Аналитический	0.10	-
370	397125.66	2168993.71	Аналитический	0.10	-
371	397112.24	2169008.27	Аналитический	0.10	-
372	397087.24	2169035.02	Картометрический	1.00	-
373	397064.07	2169007.75	Картометрический	1.00	-
374	397062.74	2169004.65	Аналитический	0.10	-
375	397061.72	2169003.48	Аналитический	0.10	-
376	397061.13	2169003.95	Аналитический	0.10	-
377	397046.79	2168987.52	Аналитический	0.10	-
378	397041.27	2168979.56	Картометрический	1.00	-
379	397033.50	2168985.14	Картометрический	1.00	-
380	397029.63	2168987.44	Картометрический	1.00	-
381	397011.86	2168995.80	Картометрический	1.00	-
382	397017.86	2169003.96	Картометрический	1.00	-
383	397007.52	2169016.22	Картометрический	1.00	-
384	396995.19	2169024.84	Картометрический	1.00	-
385	396991.54	2169026.63	Картометрический	1.00	-
386	396983.03	2169015.33	Аналитический	0.10	-
387	396963.76	2168977.92	Аналитический	0.10	-
388	396942.62	2168940.52	Аналитический	0.10	-
389	396923.95	2168900.97	Аналитический	0.10	-
390	396915.55	2168884.46	Аналитический	0.10	-
391	396911.57	2168876.59	Аналитический	0.10	-
392	396906.48	2168863.71	Аналитический	0.10	-
393	396906.44	2168857.65	Аналитический	0.10	-
394	396905.56	2168851.49	Аналитический	0.10	-
395	396902.68	2168845.37	Аналитический	0.10	-
396	396901.52	2168841.34	Аналитический	0.10	-
397	396899.83	2168839.73	Аналитический	0.10	-
398	396896.35	2168836.41	Аналитический	0.10	-
399	396893.26	2168835.67	Аналитический	0.10	-
400	396916.32	2168823.60	Картометрический	1.00	-
401	396948.11	2168791.02	Картометрический	1.00	-
402	396974.10	2168746.44	Картометрический	1.00	-
403	397002.11	2168704.01	Картометрический	1.00	-
404	397028.09	2168669.00	Картометрический	1.00	-
405	397063.65	2168654.86	Картометрический	1.00	-
406	397098.93	2168650.15	Картометрический	1.00	-
407	397143.51	2168666.44	Картометрический	1.00	-
408	397173.00	2168681.12	Картометрический	1.00	-
409	397214.79	2168753.61	Картометрический	1.00	-
410	397237.56	2168785.06	Картометрический	1.00	-
411	397262.27	2168817.31	Картометрический	1.00	-
412	397284.30	2168860.10	Картометрический	1.00	-
413	397319.86	2168888.23	Картометрический	1.00	-
414	397329.38	2168894.88	Картометрический	1.00	-
415	397375.05	2168919.03	Картометрический	1.00	-
416	397409.84	2168959.36	Картометрический	1.00	-

1	2	3	4	5	6
417	397452.18	2168982.22	Картометрический	1.00	-
418	397485.01	2169021.49	Картометрический	1.00	-
419	397487.78	2169052.37	Картометрический	1.00	-
420	397536.20	2169113.70	Картометрический	1.00	-
421	397588.53	2169167.66	Картометрический	1.00	-
422	397604.52	2169200.81	Картометрический	1.00	-
423	397636.17	2169233.45	Картометрический	1.00	-
424	397651.86	2169262.33	Картометрический	1.00	-
425	397657.49	2169293.97	Картометрический	1.00	-
426	397676.95	2169317.64	Аналитический	0.10	-
427	397683.49	2169332.70	Аналитический	0.10	-
428	397779.21	2169487.59	Картометрический	1.00	-
429	397836.25	2169577.49	Картометрический	1.00	-
430	397889.72	2169599.94	Аналитический	0.10	-
431	397912.86	2169614.62	Аналитический	0.10	-
432	397962.31	2169632.04	Аналитический	0.10	-
433	398012.28	2169663.20	Аналитический	0.10	-
434	398059.90	2169703.68	Аналитический	0.10	-
435	398089.60	2169726.11	Аналитический	0.10	-
436	398111.46	2169742.24	Аналитический	0.10	-
437	398137.01	2169772.71	Аналитический	0.10	-
438	398158.60	2169798.83	Аналитический	0.10	-
439	398181.83	2169826.24	Аналитический	0.10	-
440	398196.14	2169849.74	Аналитический	0.10	-
441	398236.27	2169880.99	Аналитический	0.10	-
442	398170.43	2169989.25	Аналитический	0.10	-
443	398278.72	2170073.58	Аналитический	0.10	-
444	398308.96	2170036.21	Аналитический	0.10	-
445	398325.08	2170054.51	Аналитический	0.10	-
446	398343.91	2170075.77	Аналитический	0.10	-
447	398314.52	2170108.88	Аналитический	0.10	-
448	398322.71	2170129.41	Аналитический	0.10	-
449	398361.58	2170158.39	Аналитический	0.10	-
450	398376.72	2170178.60	Аналитический	0.10	-
451	398411.72	2170206.30	Аналитический	0.10	-
452	398437.70	2170215.85	Аналитический	0.10	-
453	398466.35	2170242.65	Аналитический	0.10	-
454	398503.51	2170280.76	Аналитический	0.10	-
455	398538.98	2170307.90	Аналитический	0.10	-
456	398528.34	2170323.39	Аналитический	0.10	-
457	398560.96	2170362.26	Аналитический	0.10	-
458	398550.57	2170375.98	Аналитический	0.10	-
459	398492.84	2170376.98	Аналитический	0.10	-
460	398450.76	2170371.26	Аналитический	0.10	-
461	398417.27	2170361.95	Аналитический	0.10	-
462	398394.68	2170366.16	Аналитический	0.10	-
463	398383.11	2170384.48	Аналитический	0.10	-
464	398374.07	2170410.53	Аналитический	0.10	-

1	2	3	4	5	6
465	398360.21	2170465.29	Аналитический	0.10	-
466	398230.15	2170659.10	Аналитический	0.10	-
467	398268.66	2170688.67	Аналитический	0.10	-
468	398234.31	2170771.13	Аналитический	0.10	-
469	398346.42	2170843.38	Аналитический	0.10	-
470	398390.06	2170874.03	Аналитический	0.10	-
471	398463.29	2170888.35	Картометрический	1.00	-
472	398659.58	2170938.24	Картометрический	1.00	-
107	398663.13	2170939.51	Картометрический	1.00	-
473	397441.21	2169142.61	Картометрический	1.00	-
474	397508.57	2169183.14	Картометрический	1.00	-
475	397528.16	2169198.40	Картометрический	1.00	-
476	397522.86	2169204.39	Картометрический	1.00	-
477	397520.81	2169206.68	Картометрический	1.00	-
478	397520.03	2169209.39	Картометрический	1.00	-
479	397485.92	2169240.72	Картометрический	1.00	-
480	397481.65	2169236.28	Картометрический	1.00	-
481	397471.38	2169245.32	Картометрический	1.00	-
482	397458.21	2169247.95	Картометрический	1.00	-
483	397432.18	2169262.69	Аналитический	0.10	-
484	397393.70	2169238.25	Картометрический	1.00	-
485	397382.47	2169226.24	Аналитический	0.10	-
486	397377.89	2169223.06	Аналитический	0.10	-
487	397375.64	2169220.43	Аналитический	0.10	-
488	397357.51	2169208.30	Аналитический	0.10	-
489	397341.24	2169201.38	Картометрический	1.00	-
490	397348.91	2169181.83	Картометрический	1.00	-
491	397366.72	2169159.65	Картометрический	1.00	-
492	397367.32	2169160.65	Картометрический	1.00	-
493	397371.53	2169156.39	Картометрический	1.00	-
494	397374.01	2169153.77	Картометрический	1.00	-
495	397386.64	2169160.92	Картометрический	1.00	-
496	397393.95	2169151.38	Картометрический	1.00	-
497	397419.21	2169170.71	Картометрический	1.00	-
473	397441.21	2169142.61	Картометрический	1.00	-
498	397188.83	2169025.90	Аналитический	0.10	-
499	397179.57	2169037.42	Аналитический	0.10	-
500	397191.24	2169045.06	Аналитический	0.10	-
501	397189.14	2169048.27	Аналитический	0.10	-
502	397184.37	2169055.49	Аналитический	0.10	-
503	397179.48	2169062.02	Аналитический	0.10	-
504	397148.39	2169039.16	Аналитический	0.10	-
505	397161.69	2169022.92	Аналитический	0.10	-
506	397173.12	2169010.12	Аналитический	0.10	-
507	397178.02	2169014.24	Аналитический	0.10	-
508	397179.38	2169015.70	Картометрический	1.00	-

1	2	3	4	5	6
498	397188.83	2169025.90	Аналитический	0.10	-
509	398628.35	2171624.41	Аналитический	0.10	-
510	398621.04	2171641.54	Аналитический	0.10	-
511	398648.02	2171665.72	Аналитический	0.10	-
512	398562.82	2171784.63	Картометрический	1.00	-
513	398452.74	2171702.73	Картометрический	1.00	-
514	398231.10	2171537.84	Картометрический	1.00	-
515	398122.49	2171480.30	Картометрический	1.00	-
516	398077.49	2171447.36	Картометрический	1.00	-
517	398010.68	2171522.62	Картометрический	1.00	-
518	397854.66	2171451.09	Аналитический	0.10	-
519	397766.38	2171409.85	Аналитический	0.10	-
520	397778.46	2171390.34	Аналитический	0.10	-
521	397789.25	2171310.71	Картометрический	1.00	-
522	397627.03	2171259.84	Картометрический	1.00	-
523	397600.48	2171250.35	Картометрический	1.00	-
524	397583.47	2171244.53	Аналитический	0.10	-
525	397542.25	2171225.12	Аналитический	0.10	-
526	397582.19	2171147.88	Аналитический	0.10	-
527	397593.71	2171125.61	Картометрический	1.00	-
528	397596.06	2171121.18	Картометрический	1.00	-
529	397723.29	2171149.97	Картометрический	1.00	-
530	397790.96	2171173.25	Картометрический	1.00	-
531	397915.98	2171220.26	Картометрический	1.00	-
532	398046.16	2171269.21	Картометрический	1.00	-
533	398138.77	2171304.04	Картометрический	1.00	-
534	398176.74	2171318.32	Картометрический	1.00	-
535	398231.74	2171341.16	Картометрический	1.00	-
536	398268.66	2171363.02	Картометрический	1.00	-
537	398336.35	2171412.67	Картометрический	1.00	-
538	398336.66	2171412.90	Картометрический	1.00	-
539	398337.25	2171414.08	Картометрический	1.00	-
540	398338.74	2171417.05	Картометрический	1.00	-
541	398338.40	2171421.39	Картометрический	1.00	-
542	398334.88	2171430.88	Картометрический	1.00	-
543	398348.01	2171440.59	Картометрический	1.00	-
544	398356.19	2171433.56	Картометрический	1.00	-
545	398360.26	2171432.00	Картометрический	1.00	-
546	398364.37	2171433.74	Картометрический	1.00	-
547	398465.17	2171506.39	Картометрический	1.00	-
548	398475.39	2171520.25	Картометрический	1.00	-
549	398486.13	2171528.45	Картометрический	1.00	-
550	398509.44	2171537.39	Картометрический	1.00	-
551	398555.16	2171570.66	Аналитический	0.10	-
509	398628.35	2171624.41	Аналитический	0.10	-
552	397739.93	2167459.42	Аналитический	0.10	-

1	2	3	4	5	6
553	397742.29	2167489.04	Аналитический	0.01	-
554	397719.16	2167516.74	Аналитический	0.10	-
555	397674.30	2167554.30	Аналитический	0.10	-
556	397611.05	2167606.20	Аналитический	0.10	-
557	397535.58	2167674.40	Аналитический	0.10	-
558	397525.43	2167695.24	Аналитический	0.10	-
559	397515.19	2167717.02	Аналитический	0.10	-
560	397482.53	2167754.97	Аналитический	0.10	-
561	397443.18	2167791.60	Аналитический	0.10	-
562	397397.16	2167827.20	Аналитический	0.10	-
563	397357.41	2167822.80	Аналитический	0.10	-
564	397325.04	2167825.46	Аналитический	0.10	-
565	397291.53	2167833.75	Аналитический	0.10	-
566	397238.06	2167852.43	Аналитический	0.10	-
567	397193.43	2167852.78	Аналитический	0.10	-
568	397190.78	2167825.48	Аналитический	0.10	-
569	397193.95	2167803.76	Аналитический	0.10	-
570	397196.66	2167782.51	Аналитический	0.10	-
571	397207.78	2167764.09	Аналитический	0.10	-
572	397228.22	2167750.74	Аналитический	0.10	-
573	397263.78	2167728.47	Аналитический	0.10	-
574	397291.88	2167711.28	Аналитический	0.10	-
575	397303.34	2167706.55	Аналитический	0.07	-
576	397311.79	2167700.99	Аналитический	0.07	-
577	397322.03	2167695.58	Аналитический	0.10	-
578	397341.98	2167681.59	Аналитический	0.10	-
579	397370.27	2167657.78	Аналитический	0.10	-
580	397390.58	2167640.62	Аналитический	0.10	-
581	397409.47	2167621.92	Аналитический	0.10	-
582	397429.26	2167598.73	Аналитический	0.10	-
583	397457.47	2167563.93	Аналитический	0.10	-
584	397488.38	2167524.27	Аналитический	0.10	-
585	397518.28	2167485.91	Аналитический	0.10	-
586	397549.39	2167446.00	Аналитический	0.10	-
587	397585.22	2167400.04	Аналитический	0.10	-
588	397615.77	2167362.08	Аналитический	0.10	-
589	397621.79	2167361.96	Аналитический	0.10	-
590	397623.48	2167363.03	Аналитический	0.10	-
591	397629.18	2167358.78	Аналитический	0.10	-
592	397684.20	2167403.30	Аналитический	0.10	-
552	397739.93	2167459.42	Аналитический	0.10	-
593	397161.02	2168036.16	Аналитический	0.10	-
594	397164.01	2168050.37	Аналитический	0.10	-
595	397217.12	2168241.49	Картометрический	1.00	-
596	397203.60	2168329.38	Картометрический	1.00	-
597	397146.30	2168449.24	Картометрический	1.00	-
598	397069.79	2168436.65	Картометрический	1.00	-

1	2	3	4	5	6
599	396906.89	2168655.89	Картометрический	1.00	-
600	396857.61	2168702.47	Картометрический	1.00	-
601	396844.99	2168714.71	Аналитический	0.10	-
602	396842.44	2168715.67	Аналитический	0.10	-
603	396839.87	2168715.09	Аналитический	0.10	-
604	396828.14	2168681.96	Аналитический	0.10	-
605	396822.71	2168660.43	Аналитический	0.10	-
606	396819.95	2168650.10	Аналитический	0.10	-
607	396815.99	2168635.82	Аналитический	0.10	-
608	396808.50	2168609.01	Аналитический	0.10	-
609	396802.87	2168584.83	Аналитический	0.10	-
610	396798.05	2168568.88	Аналитический	0.10	-
611	396795.35	2168562.24	Аналитический	0.10	-
612	396793.38	2168555.37	Аналитический	0.10	-
613	396792.75	2168552.58	Аналитический	0.10	-
614	396792.09	2168546.80	Аналитический	0.10	-
615	396791.79	2168541.48	Аналитический	0.10	-
616	396792.08	2168535.05	Аналитический	0.10	-
617	396793.02	2168527.59	Аналитический	0.10	-
618	396792.98	2168523.46	Аналитический	0.10	-
619	396789.28	2168494.73	Аналитический	0.10	-
620	396789.63	2168487.80	Аналитический	0.10	-
621	396785.75	2168463.87	Аналитический	0.10	-
622	396785.34	2168458.47	Аналитический	0.10	-
623	396785.67	2168451.28	Аналитический	0.10	-
624	396785.03	2168445.63	Аналитический	0.10	-
625	396784.97	2168431.39	Аналитический	0.10	-
626	396787.10	2168425.89	Аналитический	0.10	-
627	396790.48	2168399.97	Аналитический	0.10	-
628	396794.75	2168389.06	Аналитический	0.10	-
629	396800.07	2168368.98	Аналитический	0.10	-
630	396806.77	2168340.89	Аналитический	0.10	-
631	396822.36	2168280.02	Аналитический	0.10	-
632	396832.37	2168261.64	Аналитический	0.10	-
633	396839.91	2168246.26	Аналитический	0.10	-
634	396857.24	2168223.48	Аналитический	0.10	-
635	396864.64	2168216.95	Аналитический	0.10	-
636	396868.76	2168212.65	Аналитический	0.10	-
637	396875.40	2168205.51	Аналитический	0.10	-
638	396907.70	2168179.53	Аналитический	0.10	-
639	396937.14	2168155.65	Аналитический	0.10	-
640	396949.86	2168147.76	Аналитический	0.10	-
641	396960.00	2168141.84	Аналитический	0.10	-
642	397004.30	2168117.94	Аналитический	0.10	-
643	397013.76	2168118.01	Аналитический	0.10	-
644	397061.37	2168094.90	Аналитический	0.10	-
645	397112.19	2168064.24	Аналитический	0.10	-
646	397140.61	2168043.15	Аналитический	0.10	-



1	2	3	4	5	6
647	397146.04	2168041.53	Аналитический	0.10	-
648	397149.04	2168046.20	Аналитический	0.10	-
593	397161.02	2168036.16	Аналитический	0.10	-
649	397356.66	2166986.25	Аналитический	0.10	-
650	397512.47	2167197.36	Аналитический	0.10	-
651	397604.60	2167337.43	Аналитический	0.10	-
652	397600.49	2167340.67	Аналитический	0.10	-
653	397603.25	2167345.90	Аналитический	0.10	-
654	397568.26	2167387.11	Аналитический	0.10	-
655	397533.32	2167432.39	Аналитический	0.10	-
656	397503.85	2167470.58	Аналитический	0.10	-
657	397477.06	2167505.29	Аналитический	0.10	-
658	397441.41	2167551.48	Аналитический	0.10	-
659	397429.76	2167564.93	Аналитический	0.10	-
660	397424.58	2167564.20	Аналитический	0.10	-
661	397421.67	2167561.08	Аналитический	0.10	-
662	397413.90	2167571.27	Аналитический	0.10	-
663	397416.79	2167575.55	Аналитический	0.10	-
664	397419.14	2167583.03	Аналитический	0.10	-
665	397414.96	2167590.45	Аналитический	0.10	-
666	397395.24	2167612.15	Аналитический	0.10	-
667	397378.02	2167627.22	Аналитический	0.10	-
668	397355.58	2167645.50	Аналитический	0.10	-
669	397329.58	2167666.57	Аналитический	0.10	-
670	397309.65	2167680.21	Аналитический	0.10	-
671	397296.13	2167688.71	Аналитический	0.10	-
672	397293.51	2167688.03	Аналитический	0.10	-
673	397286.87	2167681.73	Аналитический	0.10	-
674	397277.78	2167686.67	Аналитический	0.10	-
675	397281.23	2167694.80	Аналитический	0.10	-
676	397280.02	2167697.05	Аналитический	0.10	-
677	397253.52	2167713.69	Аналитический	0.10	-
678	397218.71	2167734.85	Аналитический	0.10	-
679	397191.32	2167755.66	Аналитический	0.10	-
680	397180.76	2167767.44	Аналитический	0.10	-
681	397177.37	2167774.15	Аналитический	0.10	-
682	397171.65	2167777.78	Аналитический	0.10	-
683	397165.89	2167778.99	Аналитический	0.10	-
684	397150.39	2167790.67	Аналитический	0.10	-
685	397130.86	2167760.89	Картометрический	1.00	-
686	397049.52	2167838.64	Картометрический	1.00	-
687	397019.57	2167831.01	Аналитический	0.10	-
688	396954.27	2167720.69	Аналитический	0.10	-
689	396811.47	2167944.70	Аналитический	0.10	-
690	396827.09	2167961.28	Аналитический	0.10	-
691	396841.00	2167976.03	Аналитический	0.10	-
692	396757.19	2168057.97	Аналитический	0.10	-

1	2	3	4	5	6
693	396757.65	2168106.28	Аналитический	0.10	-
694	396795.03	2168239.14	Аналитический	0.10	-
695	396817.82	2168236.79	Аналитический	0.10	-
696	396807.83	2168257.76	Аналитический	0.10	-
697	396804.43	2168273.51	Аналитический	0.10	-
698	396799.34	2168269.59	Аналитический	0.10	-
699	396790.53	2168275.68	Аналитический	0.10	-
700	396792.88	2168281.19	Аналитический	0.10	-
701	396794.51	2168288.51	Аналитический	0.10	-
702	396792.37	2168294.32	Аналитический	0.10	-
703	396789.46	2168332.86	Аналитический	0.10	-
704	396784.16	2168355.36	Аналитический	0.10	-
705	396783.52	2168361.90	Аналитический	0.10	-
706	396782.24	2168377.59	Аналитический	0.10	-
707	396782.06	2168379.05	Аналитический	0.10	-
708	396777.47	2168403.78	Аналитический	0.10	-
709	396772.15	2168419.64	Аналитический	0.10	-
710	396767.40	2168434.80	Аналитический	0.10	-
711	396762.81	2168435.91	Аналитический	0.10	-
712	396761.40	2168446.82	Аналитический	0.10	-
713	396766.22	2168450.09	Аналитический	0.10	-
714	396769.19	2168494.42	Аналитический	0.10	-
715	396772.29	2168515.25	Аналитический	0.10	-
716	396773.21	2168526.15	Аналитический	0.10	-
717	396774.41	2168538.36	Аналитический	0.10	-
718	396779.94	2168564.01	Аналитический	0.10	-
719	396787.14	2168591.01	Аналитический	0.10	-
720	396790.28	2168604.68	Аналитический	0.10	-
721	396796.92	2168634.79	Аналитический	0.10	-
722	396807.63	2168665.86	Аналитический	0.10	-
723	396816.44	2168694.94	Аналитический	0.10	-
724	396819.42	2168711.86	Аналитический	0.10	-
725	396814.91	2168716.00	Аналитический	0.10	-
726	396816.20	2168724.02	Аналитический	0.10	-
727	396821.27	2168727.32	Аналитический	0.10	-
728	396822.51	2168729.46	Аналитический	0.10	-
729	396823.22	2168734.80	Аналитический	0.10	-
730	396826.50	2168743.82	Аналитический	0.10	-
731	396828.21	2168751.95	Аналитический	0.10	-
732	396827.33	2168754.43	Аналитический	0.10	-
733	396820.79	2168760.31	Аналитический	0.10	-
734	396828.43	2168771.84	Аналитический	0.10	-
735	396832.93	2168771.49	Аналитический	0.10	-
736	396836.15	2168772.39	Аналитический	0.10	-
737	396843.42	2168788.30	Аналитический	0.10	-
738	396847.42	2168796.55	Аналитический	0.10	-
739	396828.93	2168841.33	Картометрический	1.00	-
740	396826.15	2168850.56	Картометрический	1.00	-

1	2	3	4	5	6
741	396819.65	2168857.32	Картометрический	1.00	-
742	396800.20	2168877.08	Картометрический	1.00	-
743	396722.57	2168899.77	Картометрический	1.00	-
744	396693.90	2168900.50	Картометрический	1.00	-
745	396477.89	2168877.70	Картометрический	1.00	-
746	396398.27	2168851.56	Картометрический	1.00	-
747	396353.66	2168824.52	Картометрический	1.00	-
748	396271.27	2168749.48	Картометрический	1.00	-
749	396255.49	2168734.94	Картометрический	1.00	-
750	396070.58	2168647.27	Картометрический	1.00	-
751	396005.62	2168646.50	Картометрический	1.00	-
752	396022.73	2168568.83	Аналитический	0.10	-
753	396019.50	2168505.18	Аналитический	0.10	-
754	396026.80	2168429.88	Аналитический	0.10	-
755	396041.94	2168391.39	Аналитический	0.10	-
756	396063.57	2168363.88	Аналитический	0.10	-
757	396102.30	2168356.05	Аналитический	0.10	-
758	396143.34	2168347.28	Аналитический	0.10	-
759	396162.95	2168332.18	Аналитический	0.10	-
760	396173.73	2168257.64	Аналитический	0.10	-
761	396195.39	2168199.31	Аналитический	0.10	-
762	396209.95	2168078.17	Аналитический	0.10	-
763	396260.98	2168054.00	Аналитический	0.10	-
764	396278.62	2168017.43	Аналитический	0.10	-
765	396239.58	2167977.51	Аналитический	0.10	-
766	396218.97	2167932.11	Аналитический	0.10	-
767	396213.82	2167928.80	Аналитический	0.10	-
768	396122.11	2167874.69	Аналитический	0.10	-
769	396119.25	2167866.85	Аналитический	0.10	-
770	396107.30	2167814.84	Аналитический	0.10	-
771	396110.46	2167742.89	Аналитический	0.10	-
772	396119.58	2167680.16	Аналитический	0.10	-
773	396133.88	2167653.85	Аналитический	0.10	-
774	396168.94	2167612.43	Аналитический	0.10	-
775	396261.86	2167569.85	Аналитический	0.10	-
776	396355.18	2167482.99	Аналитический	0.10	-
777	396384.46	2167450.96	Аналитический	0.10	-
778	396357.11	2167320.12	Аналитический	0.10	-
779	396354.22	2167252.83	Аналитический	0.10	-
780	396362.40	2167230.50	Аналитический	0.10	-
781	396318.59	2167174.33	Аналитический	0.10	-
782	396272.17	2167123.71	Аналитический	0.10	-
783	396222.47	2167098.32	Аналитический	0.10	-
784	396294.15	2167097.43	Аналитический	0.10	-
785	396347.33	2167082.36	Аналитический	0.10	-
786	396453.61	2167004.38	Аналитический	0.10	-
787	396486.24	2166940.08	Аналитический	0.10	-
788	396442.73	2166854.57	Аналитический	0.10	-

1	2	3	4	5	6
789	396470.78	2166827.97	Аналитический	0.10	-
790	396523.90	2166877.76	Аналитический	0.10	-
791	396565.87	2166837.52	Аналитический	0.01	-
792	396648.04	2166916.43	Аналитический	0.10	-
793	396735.69	2167005.45	Аналитический	0.10	-
794	396858.97	2167076.09	Аналитический	0.10	-
795	396987.07	2167136.28	Аналитический	0.10	-
796	397036.34	2167091.19	Аналитический	0.10	-
797	397086.04	2167105.31	Аналитический	0.10	-
798	397134.64	2167112.39	Аналитический	0.10	-
799	397158.59	2167109.62	Аналитический	0.10	-
800	397182.04	2167117.84	Аналитический	0.10	-
801	397194.30	2167127.92	Аналитический	0.10	-
802	397213.92	2167147.15	Аналитический	0.10	-
803	397239.03	2167090.31	Аналитический	0.10	-
804	397280.18	2167049.59	Аналитический	0.10	-
805	397329.60	2167007.36	Аналитический	0.10	-
649	397356.66	2166986.25	Аналитический	0.10	-
806	397168.77	2169312.23	Картометрический	1.00	-
807	397189.20	2169340.66	Аналитический	0.10	-
808	397221.98	2169385.87	Аналитический	0.10	-
809	397254.47	2169430.97	Аналитический	0.10	-
810	397255.86	2169438.42	Аналитический	0.10	-
811	397256.53	2169446.40	Аналитический	0.10	-
812	397256.09	2169463.89	Аналитический	0.10	-
813	397271.53	2169464.16	Аналитический	0.10	-
814	397272.18	2169456.47	Аналитический	0.10	-
815	397284.30	2169472.11	Аналитический	0.10	-
816	397303.98	2169500.10	Аналитический	0.10	-
817	397318.82	2169523.26	Аналитический	0.10	-
818	397328.54	2169536.83	Аналитический	0.10	-
819	397334.69	2169547.62	Аналитический	0.10	-
820	397350.61	2169578.38	Аналитический	0.10	-
821	397356.84	2169592.89	Аналитический	0.10	-
822	397364.03	2169614.70	Аналитический	0.10	-
823	397369.03	2169632.25	Аналитический	0.10	-
824	397375.18	2169662.29	Аналитический	0.10	-
825	397379.75	2169697.42	Аналитический	0.10	-
826	397389.01	2169752.05	Аналитический	0.10	-
827	397394.71	2169793.01	Аналитический	0.10	-
828	397401.00	2169850.86	Аналитический	0.10	-
829	397403.73	2169876.22	Аналитический	0.10	-
830	397404.23	2169900.92	Аналитический	0.10	-
831	397401.88	2169941.09	Аналитический	0.10	-
832	397399.85	2169977.62	Аналитический	0.10	-
833	397397.50	2169984.56	Аналитический	0.10	-
834	397394.54	2169988.01	Аналитический	0.10	-

1	2	3	4	5	6
835	397386.65	2169988.94	Аналитический	0.10	-
836	397386.79	2169998.53	Аналитический	0.10	-
837	397395.77	2169999.37	Аналитический	0.10	-
838	397398.57	2170001.68	Аналитический	0.10	-
839	397396.60	2170019.25	Аналитический	0.10	-
840	397389.87	2170052.94	Аналитический	0.10	-
841	397382.39	2170079.69	Аналитический	0.10	-
842	397367.19	2170132.46	Аналитический	0.10	-
843	397354.08	2170177.96	Аналитический	0.10	-
844	397340.43	2170225.37	Аналитический	0.10	-
845	397324.12	2170281.98	Аналитический	0.10	-
846	397306.96	2170341.55	Аналитический	0.10	-
847	397296.53	2170381.90	Аналитический	0.10	-
848	397286.16	2170424.65	Аналитический	0.10	-
849	397277.02	2170460.89	Аналитический	0.10	-
850	397270.44	2170498.12	Аналитический	0.10	-
851	397264.99	2170533.14	Аналитический	0.10	-
852	397259.66	2170579.80	Аналитический	0.10	-
853	397258.75	2170617.54	Аналитический	0.10	-
854	397262.73	2170641.73	Аналитический	0.10	-
855	397268.13	2170666.01	Аналитический	0.10	-
856	397280.30	2170710.79	Аналитический	0.10	-
857	397294.01	2170751.21	Аналитический	0.10	-
858	397310.92	2170790.54	Аналитический	0.10	-
859	397324.55	2170814.92	Аналитический	0.10	-
860	397343.46	2170845.26	Аналитический	0.10	-
861	397366.13	2170875.69	Аналитический	0.10	-
862	397386.95	2170897.17	Аналитический	0.10	-
863	397404.43	2170914.21	Аналитический	0.10	-
864	397434.65	2170940.02	Аналитический	0.10	-
865	397474.27	2170974.11	Аналитический	0.10	-
866	397505.05	2170999.62	Аналитический	0.10	-
867	397519.71	2171013.38	Аналитический	0.10	-
868	397587.71	2171073.35	Аналитический	0.10	-
869	397593.87	2171080.28	Аналитический	0.10	-
870	397597.29	2171088.06	Картометрический	1.00	-
871	397596.55	2171091.00	Картометрический	1.00	-
872	397595.48	2171095.30	Картометрический	1.00	-
873	397590.91	2171096.80	Картометрический	1.00	-
874	397437.53	2171067.86	Картометрический	1.00	-
875	397370.93	2171045.01	Картометрический	1.00	-
876	397184.50	2170973.08	Картометрический	1.00	-
877	397076.45	2170931.39	Картометрический	1.00	-
878	396970.64	2170891.08	Картометрический	1.00	-
879	396966.94	2170888.44	Картометрический	1.00	-
880	396966.14	2170882.30	Картометрический	1.00	-
881	396966.42	2170871.97	Картометрический	1.00	-
882	396961.07	2170870.48	Картометрический	1.00	-

1	2	3	4	5	6
883	396955.68	2170869.14	Картометрический	1.00	-
884	396952.23	2170876.55	Картометрический	1.00	-
885	396948.62	2170880.41	Картометрический	1.00	-
886	396944.07	2170881.27	Картометрический	1.00	-
887	396938.06	2170878.16	Картометрический	1.00	-
888	396920.09	2170865.24	Картометрический	1.00	-
889	396844.10	2170814.86	Картометрический	1.00	-
890	396830.91	2170806.46	Картометрический	1.00	-
891	396828.47	2170803.97	Картометрический	1.00	-
892	396828.07	2170800.53	Картометрический	1.00	-
893	396830.13	2170789.40	Картометрический	1.00	-
894	396816.19	2170784.97	Картометрический	1.00	-
895	396813.41	2170792.65	Картометрический	1.00	-
896	396811.41	2170794.37	Картометрический	1.00	-
897	396807.68	2170793.88	Картометрический	1.00	-
898	396653.19	2170697.21	Картометрический	1.00	-
899	396556.47	2170627.82	Картометрический	1.00	-
900	396461.92	2170555.44	Картометрический	1.00	-
901	396401.92	2170499.90	Картометрический	1.00	-
902	396403.99	2170489.82	Картометрический	1.00	-
903	396395.69	2170481.78	Картометрический	1.00	-
904	396387.80	2170486.43	Картометрический	1.00	-
905	396384.92	2170485.21	Картометрический	1.00	-
906	396383.55	2170481.63	Картометрический	1.00	-
907	396390.12	2170472.79	Картометрический	1.00	-
908	396383.09	2170466.16	Картометрический	1.00	-
909	396380.26	2170463.49	Картометрический	1.00	-
910	396373.75	2170467.74	Картометрический	1.00	-
911	396370.34	2170468.59	Картометрический	1.00	-
912	396366.61	2170466.53	Картометрический	1.00	-
913	396265.86	2170372.79	Картометрический	1.00	-
914	396265.85	2170372.78	Картометрический	1.00	-
915	396262.13	2170369.32	Картометрический	1.00	-
916	396139.68	2170255.84	Картометрический	1.00	-
917	396101.85	2170222.56	Картометрический	1.00	-
918	396101.82	2170222.53	Картометрический	1.00	-
919	396073.40	2170197.53	Картометрический	1.00	-
920	396032.36	2170160.95	Картометрический	1.00	-
921	395984.19	2170121.83	Картометрический	1.00	-
922	395908.24	2170062.00	Картометрический	1.00	-
923	395905.09	2170058.25	Картометрический	1.00	-
924	395904.76	2170054.16	Картометрический	1.00	-
925	395906.11	2170044.08	Картометрический	1.00	-
926	395899.76	2170038.76	Картометрический	1.00	-
927	395894.83	2170042.23	Картометрический	1.00	-
928	395892.43	2170043.50	Картометрический	1.00	-
929	395888.53	2170043.02	Картометрический	1.00	-
930	395877.63	2170038.29	Картометрический	1.00	-

1	2	3	4	5	6
931	395840.98	2170010.79	Картометрический	1.00	-
932	395803.27	2169982.50	Картометрический	1.00	-
933	395800.73	2169978.76	Картометрический	1.00	-
934	395798.82	2169973.55	Картометрический	1.00	-
935	395799.24	2169965.94	Картометрический	1.00	-
936	395790.62	2169959.86	Картометрический	1.00	-
937	395785.44	2169956.20	Картометрический	1.00	-
938	395837.45	2169883.11	Картометрический	1.00	-
939	395741.67	2169820.48	Картометрический	1.00	-
940	395724.47	2169809.68	Картометрический	1.00	-
941	395706.96	2169798.03	Картометрический	1.00	-
942	395670.42	2169771.68	Картометрический	1.00	-
943	395609.47	2169730.11	Картометрический	1.00	-
944	395563.22	2169697.05	Картометрический	1.00	-
945	395557.02	2169677.19	Картометрический	1.00	-
946	395530.11	2169659.94	Картометрический	1.00	-
947	395518.01	2169650.74	Картометрический	1.00	-
948	395518.99	2169649.35	Картометрический	1.00	-
949	395504.39	2169640.06	Картометрический	1.00	-
950	395474.01	2169659.90	Картометрический	1.00	-
951	395440.64	2169735.13	Картометрический	1.00	-
952	395411.39	2169716.06	Картометрический	1.00	-
953	395299.30	2169643.68	Картометрический	1.00	-
954	395254.58	2169616.07	Картометрический	1.00	-
955	395166.87	2169567.31	Картометрический	1.00	-
956	395080.09	2169519.06	Картометрический	1.00	-
957	395091.59	2169501.88	Картометрический	1.00	-
958	395103.65	2169477.01	Картометрический	1.00	-
959	395109.27	2169451.94	Картометрический	1.00	-
960	395114.00	2169434.13	Картометрический	1.00	-
961	395103.52	2169422.59	Картометрический	1.00	-
962	395097.06	2169415.43	Картометрический	1.00	-
963	395146.69	2169372.86	Аналитический	0.10	-
964	394874.39	2169095.52	Аналитический	0.10	-
965	394872.23	2169092.02	Аналитический	0.10	-
966	394850.80	2169053.96	Аналитический	0.10	-
967	394655.44	2168847.51	Аналитический	0.10	-
968	394632.34	2168824.84	Аналитический	0.10	-
969	394629.46	2168822.01	Аналитический	0.10	-
970	394414.52	2168611.04	Аналитический	0.10	-
971	394402.76	2168601.56	Аналитический	0.10	-
972	394420.52	2168579.42	Аналитический	0.10	-
973	394418.21	2168577.15	Аналитический	0.10	-
974	394467.67	2168532.55	Аналитический	0.01	-
975	394495.54	2168510.66	Аналитический	0.10	-
976	394567.14	2168568.59	Аналитический	0.10	-
977	394587.38	2168584.82	Аналитический	0.10	-
978	394629.95	2168511.34	Аналитический	0.10	-

1	2	3	4	5	6
979	394623.81	2168498.89	Аналитический	0.10	-
980	394681.63	2168426.89	Аналитический	0.10	-
981	394692.03	2168413.09	Аналитический	0.10	-
982	394699.55	2168404.06	Аналитический	0.10	-
983	394706.25	2168394.53	Аналитический	0.10	-
984	394719.17	2168377.19	Аналитический	0.10	-
985	394727.35	2168365.45	Аналитический	0.10	-
986	394740.81	2168344.64	Аналитический	0.10	-
987	394755.71	2168319.59	Аналитический	0.10	-
988	394763.12	2168297.05	Аналитический	0.10	-
989	394764.81	2168287.71	Аналитический	0.10	-
990	394767.41	2168277.71	Аналитический	0.10	-
991	394792.51	2168244.82	Аналитический	0.10	-
992	394794.18	2168221.20	Аналитический	0.10	-
993	394793.53	2168221.08	Аналитический	0.10	-
994	394787.21	2168220.69	Аналитический	0.02	-
995	394783.11	2168166.02	Аналитический	0.10	-
996	394847.43	2168182.97	Аналитический	0.10	-
997	394906.70	2168205.76	Аналитический	0.10	-
998	395023.01	2168207.94	Аналитический	0.10	-
999	395067.44	2168204.25	Аналитический	0.10	-
1000	395145.57	2168125.22	Аналитический	0.10	-
1001	395225.95	2168055.48	Аналитический	0.10	-
1002	395281.91	2168116.52	Аналитический	0.10	-
1003	395338.05	2168168.67	Аналитический	0.10	-
1004	395394.44	2168112.03	Аналитический	0.10	-
1005	395472.61	2168154.63	Аналитический	0.10	-
1006	395515.47	2168171.69	Аналитический	0.10	-
1007	395546.15	2168181.94	Аналитический	0.10	-
1008	395636.75	2168193.13	Аналитический	0.10	-
1009	395683.65	2168184.87	Аналитический	0.10	-
1010	395716.80	2168186.37	Аналитический	0.10	-
1011	395751.04	2168193.09	Аналитический	0.10	-
1012	395796.57	2168209.72	Аналитический	0.10	-
1013	395825.43	2168235.21	Аналитический	0.10	-
1014	395844.01	2168275.27	Аналитический	0.10	-
1015	395847.14	2168330.29	Аналитический	0.10	-
1016	395838.39	2168380.47	Аналитический	0.10	-
1017	395803.97	2168456.64	Аналитический	0.10	-
1018	395739.84	2168537.02	Картометрический	1.00	-
1019	395712.90	2168570.15	Картометрический	1.00	-
1020	395699.18	2168586.23	Картометрический	1.00	-
1021	395695.70	2168610.87	Картометрический	1.00	-
1022	395704.44	2168659.24	Картометрический	1.00	-
1023	395720.12	2168701.27	Картометрический	1.00	-
1024	395733.54	2168717.81	Картометрический	1.00	-
1025	395756.73	2168740.58	Картометрический	1.00	-
1026	395787.14	2168748.27	Аналитический	0.10	-



1	2	3	4	5	6
1027	395824.21	2168752.98	Аналитический	0.10	-
1028	395860.33	2168754.58	Аналитический	0.10	-
1029	395930.06	2168729.95	Аналитический	0.10	-
1030	395987.95	2168705.41	Аналитический	0.10	-
1031	396115.96	2168721.09	Картометрический	1.00	-
1032	396165.77	2168741.60	Картометрический	1.00	-
1033	396195.79	2168764.86	Картометрический	1.00	-
1034	396284.20	2168843.70	Картометрический	1.00	-
1035	396359.44	2168890.44	Картометрический	1.00	-
1036	396433.48	2168915.89	Картометрический	1.00	-
1037	396512.14	2168936.86	Картометрический	1.00	-
1038	396581.98	2168939.46	Картометрический	1.00	-
1039	396635.14	2168940.28	Картометрический	1.00	-
1040	396660.81	2168949.79	Картометрический	1.00	-
1041	396775.34	2168942.97	Аналитический	0.10	-
1042	396780.38	2168941.62	Аналитический	0.10	-
1043	396797.05	2168936.13	Аналитический	0.10	-
1044	396876.16	2168855.12	Аналитический	0.10	-
1045	396882.31	2168867.97	Аналитический	0.10	-
1046	396894.43	2168887.97	Аналитический	0.10	-
1047	396890.86	2168891.75	Аналитический	0.10	-
1048	396893.72	2168898.84	Аналитический	0.10	-
1049	396898.12	2168898.65	Аналитический	0.10	-
1050	396899.89	2168898.40	Аналитический	0.10	-
1051	396901.85	2168901.35	Аналитический	0.10	-
1052	396906.61	2168910.91	Аналитический	0.10	-
1053	396923.57	2168948.54	Аналитический	0.10	-
1054	396944.47	2168990.22	Аналитический	0.10	-
1055	396964.55	2169023.26	Аналитический	0.10	-
1056	396991.88	2169066.03	Аналитический	0.10	-
1057	397010.01	2169092.34	Аналитический	0.10	-
1058	397033.31	2169125.30	Аналитический	0.10	-
1059	397060.67	2169163.16	Картометрический	1.00	-
1060	397076.65	2169185.26	Аналитический	0.10	-
1061	397109.64	2169232.01	Картометрический	1.00	-
1062	397090.70	2169247.07	Картометрический	1.00	-
1063	397087.67	2169243.42	Картометрический	1.00	-
1064	397083.39	2169237.10	Картометрический	1.00	-
1065	397092.32	2169230.61	Картометрический	1.00	-
1066	397078.13	2169211.44	Картометрический	1.00	-
1067	397080.67	2169209.56	Картометрический	1.00	-
1068	397080.28	2169209.04	Картометрический	1.00	-
1069	397082.94	2169207.08	Картометрический	1.00	-
1070	397079.55	2169202.50	Картометрический	1.00	-
1071	397076.65	2169204.64	Картометрический	1.00	-
1072	397076.27	2169204.11	Картометрический	1.00	-
1073	397074.01	2169205.78	Картометрический	1.00	-
1074	397070.54	2169201.07	Картометрический	1.00	-

1	2	3	4	5	6
1075	397069.41	2169199.55	Картометрический	1.00	-
1076	397065.19	2169202.67	Картометрический	1.00	-
1077	397062.21	2169204.86	Картометрический	1.00	-
1078	397063.34	2169206.39	Картометрический	1.00	-
1079	397055.67	2169211.97	Картометрический	1.00	-
1080	397049.99	2169204.11	Картометрический	1.00	-
1081	397049.06	2169201.21	Картометрический	1.00	-
1082	397047.28	2169198.92	Картометрический	1.00	-
1083	397044.31	2169199.57	Картометрический	1.00	-
1084	397023.47	2169216.14	Картометрический	1.00	-
1085	397010.71	2169212.94	Картометрический	1.00	-
1086	397002.05	2169199.56	Картометрический	1.00	-
1087	396997.10	2169203.46	Картометрический	1.00	-
1088	396943.95	2169245.38	Картометрический	1.00	-
1089	396940.16	2169248.37	Аналитический	0.10	-
1090	396891.00	2169288.23	Картометрический	1.00	-
1091	396849.71	2169232.47	Картометрический	1.00	-
1092	396845.79	2169227.95	Картометрический	1.00	-
1093	396752.58	2169098.00	Картометрический	1.00	-
1094	396627.79	2169120.93	Картометрический	1.00	-
1095	396566.66	2169144.29	Картометрический	1.00	-
1096	396476.76	2169162.65	Картометрический	1.00	-
1097	396397.90	2169153.84	Картометрический	1.00	-
1098	396410.64	2169307.49	Картометрический	1.00	-
1099	396420.27	2169377.99	Картометрический	1.00	-
1100	396507.18	2169703.15	Картометрический	1.00	-
1101	396511.16	2169790.56	Картометрический	1.00	-
1102	396724.64	2169752.35	Аналитический	0.10	-
1103	396711.69	2169666.68	Аналитический	0.10	-
1104	396727.09	2169664.70	Аналитический	0.10	-
1105	396743.97	2169753.74	Аналитический	0.10	-
1106	396752.09	2169797.28	Картометрический	1.00	-
1107	396768.82	2169793.53	Картометрический	1.00	-
1108	396818.70	2169783.01	Аналитический	0.10	-
1109	396931.79	2169725.39	Картометрический	1.00	-
1110	397013.06	2169640.75	Аналитический	0.10	-
1111	397016.82	2169632.27	Аналитический	0.10	-
1112	397046.23	2169517.29	Картометрический	1.00	-
1113	397066.55	2169511.39	Картометрический	1.00	-
1114	397078.03	2169507.52	Картометрический	1.00	-
1115	397105.86	2169498.69	Картометрический	1.00	-
1116	397152.70	2169483.93	Картометрический	1.00	-
1117	397183.08	2169474.52	Картометрический	1.00	-
1118	397205.57	2169462.95	Картометрический	1.00	-
1119	397204.27	2169459.92	Картометрический	1.00	-
1120	397203.59	2169458.34	Картометрический	1.00	-
1121	397200.93	2169457.45	Картометрический	1.00	-
1122	397197.79	2169447.77	Картометрический	1.00	-

1	2	3	4	5	6
1123	397201.07	2169444.53	Картометрический	1.00	-
1124	397200.25	2169442.86	Картометрический	1.00	-
1125	397196.92	2169436.09	Картометрический	1.00	-
1126	397193.20	2169437.94	Картометрический	1.00	-
1127	397191.72	2169435.16	Картометрический	1.00	-
1128	397186.75	2169425.86	Картометрический	1.00	-
1129	397185.75	2169423.99	Картометрический	1.00	-
1130	397184.90	2169422.37	Картометрический	1.00	-
1131	397182.01	2169416.99	Картометрический	1.00	-
1132	397181.71	2169416.41	Картометрический	1.00	-
1133	397180.49	2169414.64	Картометрический	1.00	-
1134	397176.50	2169408.88	Картометрический	1.00	-
1135	397171.99	2169404.93	Картометрический	1.00	-
1136	397170.35	2169403.51	Картометрический	1.00	-
1137	397170.02	2169402.25	Картометрический	1.00	-
1138	397163.00	2169391.69	Картометрический	1.00	-
1139	397163.42	2169390.16	Картометрический	1.00	-
1140	397160.81	2169386.28	Картометрический	1.00	-
1141	397161.20	2169385.73	Картометрический	1.00	-
1142	397157.10	2169379.42	Картометрический	1.00	-
1143	397156.90	2169377.48	Картометрический	1.00	-
1144	397159.55	2169375.78	Картометрический	1.00	-
1145	397155.85	2169369.45	Аналитический	0.10	-
1146	397146.14	2169355.18	Аналитический	0.10	-
1147	397141.76	2169347.63	Картометрический	1.00	-
1148	397141.13	2169348.12	Картометрический	1.00	-
1149	397139.33	2169345.87	Картометрический	1.00	-
1150	397141.61	2169344.42	Картометрический	1.00	-
1151	397136.66	2169337.04	Картометрический	1.00	-
1152	397148.73	2169327.56	Картометрический	1.00	-
1153	397160.64	2169318.07	Картометрический	1.00	-
806	397168.77	2169312.23	Картометрический	1.00	-
1154	397189.45	2169854.71	Картометрический	1.00	-
1155	397211.91	2169877.74	Картометрический	1.00	-
1156	397160.20	2170020.52	Картометрический	1.00	-
1157	397096.74	2169991.20	Картометрический	1.00	-
1158	397072.60	2169979.72	Картометрический	1.00	-
1159	397049.86	2170032.26	Картометрический	1.00	-
1160	396978.63	2170000.44	Картометрический	1.00	-
1161	396938.47	2169978.87	Картометрический	1.00	-
1162	396895.86	2169948.44	Картометрический	1.00	-
1163	396881.16	2169924.20	Картометрический	1.00	-
1164	396936.35	2169894.54	Картометрический	1.00	-
1165	397010.75	2169969.77	Аналитический	0.10	-
1166	397025.34	2169945.92	Аналитический	0.10	-
1167	397068.75	2169969.94	Аналитический	0.10	-
1168	397091.10	2169942.79	Картометрический	1.00	-

1	2	3	4	5	6
1169	397137.48	2169875.07	Картометрический	1.00	-
1170	397149.12	2169863.27	Картометрический	1.00	-
1171	397166.41	2169850.51	Картометрический	1.00	-
1154	397189.45	2169854.71	Картометрический	1.00	-
1172	397150.93	2170096.71	Картометрический	1.00	-
1173	397146.87	2170110.27	Картометрический	1.00	-
1174	397135.77	2170144.96	Картометрический	1.00	-
1175	397114.44	2170204.31	Картометрический	1.00	-
1176	397110.05	2170216.54	Картометрический	1.00	-
1177	397105.79	2170232.07	Картометрический	1.00	-
1178	397104.01	2170236.35	Картометрический	1.00	-
1179	397102.45	2170238.45	Картометрический	1.00	-
1180	397093.53	2170247.64	Картометрический	1.00	-
1181	397081.78	2170246.44	Картометрический	1.00	-
1182	397063.88	2170237.37	Картометрический	1.00	-
1183	397051.94	2170228.87	Картометрический	1.00	-
1184	397046.42	2170225.21	Картометрический	1.00	-
1185	397053.12	2170207.66	Аналитический	0.10	-
1186	397080.27	2170129.95	Аналитический	0.10	-
1187	397083.83	2170120.87	Аналитический	0.10	-
1188	397090.28	2170123.20	Аналитический	0.10	-
1189	397090.88	2170117.14	Аналитический	0.10	-
1190	397093.89	2170105.29	Аналитический	0.10	-
1191	397099.45	2170090.76	Аналитический	0.10	-
1192	397104.23	2170076.51	Картометрический	1.00	-
1172	397150.93	2170096.71	Картометрический	1.00	-
1193	396970.77	2170028.20	Картометрический	1.00	-
1194	396939.38	2170077.64	Картометрический	1.00	-
1195	396924.31	2170101.70	Картометрический	1.00	-
1196	396919.00	2170110.18	Аналитический	0.10	-
1197	396898.50	2170098.47	Аналитический	0.10	-
1198	396875.42	2170129.66	Аналитический	0.10	-
1199	396873.46	2170132.15	Картометрический	1.00	-
1200	396855.18	2170119.43	Картометрический	1.00	-
1201	396850.03	2170122.99	Картометрический	1.00	-
1202	396844.83	2170126.21	Картометрический	1.00	-
1203	396828.12	2170132.59	Картометрический	1.00	-
1204	396817.81	2170136.93	Картометрический	1.00	-
1205	396809.97	2170140.74	Картометрический	1.00	-
1206	396798.13	2170146.35	Картометрический	1.00	-
1207	396794.93	2170154.63	Картометрический	1.00	-
1208	396781.68	2170169.71	Картометрический	1.00	-
1209	396772.02	2170178.84	Картометрический	1.00	-
1210	396761.30	2170188.99	Картометрический	1.00	-
1211	396736.85	2170174.22	Картометрический	1.00	-
1212	396743.69	2170134.90	Картометрический	1.00	-

1	2	3	4	5	6
1213	396746.88	2170131.76	Картометрический	1.00	-
1214	396742.10	2170126.58	Картометрический	1.00	-
1215	396737.09	2170120.43	Картометрический	1.00	-
1216	396734.78	2170115.52	Картометрический	1.00	-
1217	396731.29	2170104.14	Картометрический	1.00	-
1218	396735.89	2170080.43	Картометрический	1.00	-
1219	396748.47	2170062.26	Картометрический	1.00	-
1220	396754.17	2170059.69	Картометрический	1.00	-
1221	396759.40	2170053.81	Картометрический	1.00	-
1222	396769.08	2170060.62	Картометрический	1.00	-
1223	396782.57	2170073.54	Картометрический	1.00	-
1224	396786.95	2170068.64	Картометрический	1.00	-
1225	396806.17	2170045.24	Картометрический	1.00	-
1226	396808.29	2170042.64	Картометрический	1.00	-
1227	396835.74	2170009.20	Картометрический	1.00	-
1228	396838.89	2170011.84	Картометрический	1.00	-
1229	396849.36	2169999.77	Картометрический	1.00	-
1230	396856.83	2169992.85	Картометрический	1.00	-
1231	396856.55	2169992.60	Картометрический	1.00	-
1232	396864.35	2169983.57	Картометрический	1.00	-
1233	396866.97	2169985.83	Картометрический	1.00	-
1234	396888.15	2170003.61	Картометрический	1.00	-
1235	396902.63	2170015.80	Картометрический	1.00	-
1236	396905.22	2170013.07	Картометрический	1.00	-
1237	396914.78	2170004.73	Картометрический	1.00	-
1238	396921.55	2169995.81	Картометрический	1.00	-
1239	396952.41	2170015.29	Картометрический	1.00	-
1193	396970.77	2170028.20	Картометрический	1.00	-
1240	395585.66	2168932.90	Картометрический	1.00	-
1241	395604.82	2168969.94	Картометрический	1.00	-
1242	395604.66	2168992.40	Картометрический	1.00	-
1243	395579.95	2169012.31	Картометрический	1.00	-
1244	395569.92	2169001.01	Картометрический	1.00	-
1245	395539.83	2168966.18	Картометрический	1.00	-
1246	395553.53	2168950.39	Картометрический	1.00	-
1240	395585.66	2168932.90	Картометрический	1.00	-
1247	395734.72	2169157.28	Картометрический	1.00	-
1248	395661.03	2169206.29	Картометрический	1.00	-
1249	395689.32	2169241.33	Картометрический	1.00	-
1250	395649.03	2169277.82	Картометрический	1.00	-
1251	395608.60	2169236.28	Картометрический	1.00	-
1252	395564.13	2169289.82	Картометрический	1.00	-
1253	395551.61	2169304.14	Картометрический	1.00	-
1254	395516.48	2169349.80	Картометрический	1.00	-
1255	395481.66	2169387.64	Картометрический	1.00	-
1256	395457.01	2169367.50	Картометрический	1.00	-

1	2	3	4	5	6
1257	395468.82	2169351.02	Картометрический	1.00	-
1258	395493.52	2169320.59	Картометрический	1.00	-
1259	395521.53	2169290.06	Картометрический	1.00	-
1260	395536.61	2169272.70	Картометрический	1.00	-
1261	395541.12	2169268.71	Картометрический	1.00	-
1262	395551.46	2169278.19	Картометрический	1.00	-
1263	395591.18	2169237.62	Картометрический	1.00	-
1264	395603.68	2169231.23	Картометрический	1.00	-
1265	395502.25	2169104.44	Картометрический	1.00	-
1266	395482.41	2169074.56	Аналитический	0.10	-
1267	395462.47	2169052.46	Аналитический	0.10	-
1268	395490.53	2169029.93	Картометрический	1.00	-
1269	395524.27	2169068.13	Картометрический	1.00	-
1270	395607.86	2169009.47	Картометрический	1.00	-
1247	395734.72	2169157.28	Картометрический	1.00	-
1271	397472.34	2171096.23	Картометрический	1.00	-
1272	397475.33	2171101.01	Картометрический	1.00	-
1273	397475.94	2171102.90	Картометрический	1.00	-
1274	397458.44	2171097.76	Аналитический	0.10	-
1275	397448.69	2171121.04	Аналитический	0.10	-
1276	397409.46	2171211.43	Аналитический	0.10	-
1277	397196.99	2171137.58	Аналитический	0.10	-
1278	396939.87	2171033.78	Аналитический	0.10	-
1279	396925.04	2171032.33	Аналитический	0.10	-
1280	396928.88	2171011.27	Аналитический	0.10	-
1281	396945.24	2170951.76	Аналитический	0.10	-
1282	396954.64	2170922.27	Аналитический	0.10	-
1283	396960.07	2170916.36	Картометрический	1.00	-
1284	396964.22	2170914.09	Картометрический	1.00	-
1285	396967.92	2170914.38	Картометрический	1.00	-
1286	397056.30	2170949.46	Картометрический	1.00	-
1287	397176.74	2170993.23	Картометрический	1.00	-
1288	397263.16	2171026.58	Картометрический	1.00	-
1289	397363.25	2171065.20	Картометрический	1.00	-
1290	397433.02	2171087.53	Картометрический	1.00	-
1291	397467.62	2171094.42	Картометрический	1.00	-
1271	397472.34	2171096.23	Картометрический	1.00	-
1292	396923.71	2170895.35	Картометрический	1.00	-
1293	396926.62	2170900.29	Картометрический	1.00	-
1294	396927.38	2170905.81	Картометрический	1.00	-
1295	396927.49	2170912.10	Аналитический	0.10	-
1296	396924.05	2170929.58	Аналитический	0.10	-
1297	396924.68	2170943.98	Аналитический	0.10	-
1298	396908.75	2171004.88	Аналитический	0.10	-
1299	396898.14	2171041.92	Аналитический	0.10	-
1300	396889.47	2171072.17	Аналитический	0.10	-

1	2	3	4	5	6
1301	396884.93	2171071.15	Аналитический	0.10	-
1302	396816.89	2171049.50	Аналитический	0.10	-
1303	396747.30	2171015.97	Аналитический	0.10	-
1304	396598.62	2170892.06	Аналитический	0.10	-
1305	396571.37	2170917.31	Аналитический	0.10	-
1306	396544.69	2170890.85	Аналитический	0.10	-
1307	396508.88	2170928.76	Аналитический	0.10	-
1308	396481.11	2170924.33	Аналитический	0.10	-
1309	396478.75	2170923.27	Картометрический	1.00	-
1310	396478.17	2170923.69	Аналитический	0.10	-
1311	396477.45	2170923.61	Аналитический	0.10	-
1312	396476.95	2170922.97	Аналитический	0.10	-
1313	396477.02	2170922.49	Аналитический	0.10	-
1314	396440.85	2170906.26	Аналитический	0.10	-
1315	396654.69	2170739.86	Картометрический	1.00	-
1316	396669.02	2170727.73	Картометрический	1.00	-
1317	396772.50	2170795.30	Картометрический	1.00	-
1318	396817.89	2170824.94	Картометрический	1.00	-
1292	396923.71	2170895.35	Картометрический	1.00	-
1319	396453.58	2170575.07	Картометрический	1.00	-
1320	396449.77	2170579.54	Картометрический	1.00	-
1321	396322.98	2170739.32	Аналитический	0.10	-
1322	396248.89	2170621.92	Картометрический	1.00	-
1323	396284.71	2170578.88	Картометрический	1.00	-
1324	396245.43	2170551.30	Картометрический	1.00	-
1325	396236.56	2170548.86	Аналитический	0.10	-
1326	396070.97	2170352.78	Аналитический	0.10	-
1327	396021.12	2170319.54	Аналитический	0.10	-
1328	395974.96	2170370.04	Аналитический	0.10	-
1329	395863.86	2170255.29	Аналитический	0.10	-
1330	395915.00	2170199.29	Аналитический	0.10	-
1331	395808.88	2170126.34	Аналитический	0.10	-
1332	395758.83	2170085.75	Аналитический	0.10	-
1333	395734.97	2170055.19	Аналитический	0.10	-
1334	395772.07	2170008.60	Аналитический	0.10	-
1335	395784.63	2169997.27	Картометрический	1.00	-
1336	395818.53	2170023.51	Картометрический	1.00	-
1337	395895.25	2170082.90	Картометрический	1.00	-
1338	395948.17	2170123.42	Картометрический	1.00	-
1339	395949.86	2170128.69	Картометрический	1.00	-
1340	395950.77	2170136.19	Картометрический	1.00	-
1341	395951.14	2170136.50	Картометрический	1.00	-
1342	395960.51	2170144.34	Картометрический	1.00	-
1343	395965.65	2170140.90	Картометрический	1.00	-
1344	395968.90	2170139.34	Картометрический	1.00	-
1345	395972.48	2170141.21	Картометрический	1.00	-
1346	396017.23	2170179.88	Картометрический	1.00	-

1	2	3	4	5	6
1347	396059.47	2170213.28	Картометрический	1.00	-
1348	396073.54	2170226.32	Картометрический	1.00	-
1349	396036.12	2170261.54	Картометрический	1.00	-
1350	396041.97	2170267.41	Картометрический	1.00	-
1351	396083.96	2170235.98	Картометрический	1.00	-
1352	396133.08	2170281.46	Картометрический	1.00	-
1353	396254.37	2170393.79	Картометрический	1.00	-
1354	396349.33	2170483.75	Картометрический	1.00	-
1355	396350.83	2170488.53	Картометрический	1.00	-
1356	396348.96	2170498.20	Картометрический	1.00	-
1357	396357.57	2170505.53	Картометрический	1.00	-
1358	396361.46	2170500.72	Картометрический	1.00	-
1359	396364.38	2170499.18	Картометрический	1.00	-
1360	396367.49	2170500.01	Картометрический	1.00	-
1361	396448.41	2170571.11	Картометрический	1.00	-
1319	396453.58	2170575.07	Картометрический	1.00	-
1362	397952.43	2173865.83	Аналитический	0.01	-
1363	398031.51	2173930.94	Аналитический	0.10	-
1364	398104.51	2173975.98	Аналитический	0.10	-
1365	398139.26	2174008.37	Аналитический	0.02	-
1366	398021.69	2174113.01	Аналитический	0.10	-
1367	397991.90	2174137.84	Аналитический	0.10	-
1368	397987.07	2174132.64	Аналитический	0.10	-
1369	397835.83	2173981.86	Аналитический	0.10	-
1370	397864.77	2173954.23	Аналитический	0.10	-
1362	397952.43	2173865.83	Аналитический	0.01	-

## 3. Сведения о характерных точках части (частей) границы объекта

Обозначение характерных точек части границы	Координаты, м		Метод определения координат характерной точки	Средняя квадратическая погрешность положения характерной точки (Mt), м	Описание обозначения точки на местности (при наличии)
	X	Y			
1	2	3	4	5	6
Часть №					
-	-	-	-	-	-






Раздел 4

План границ объекта

Схема расположения листов плана границ объекта

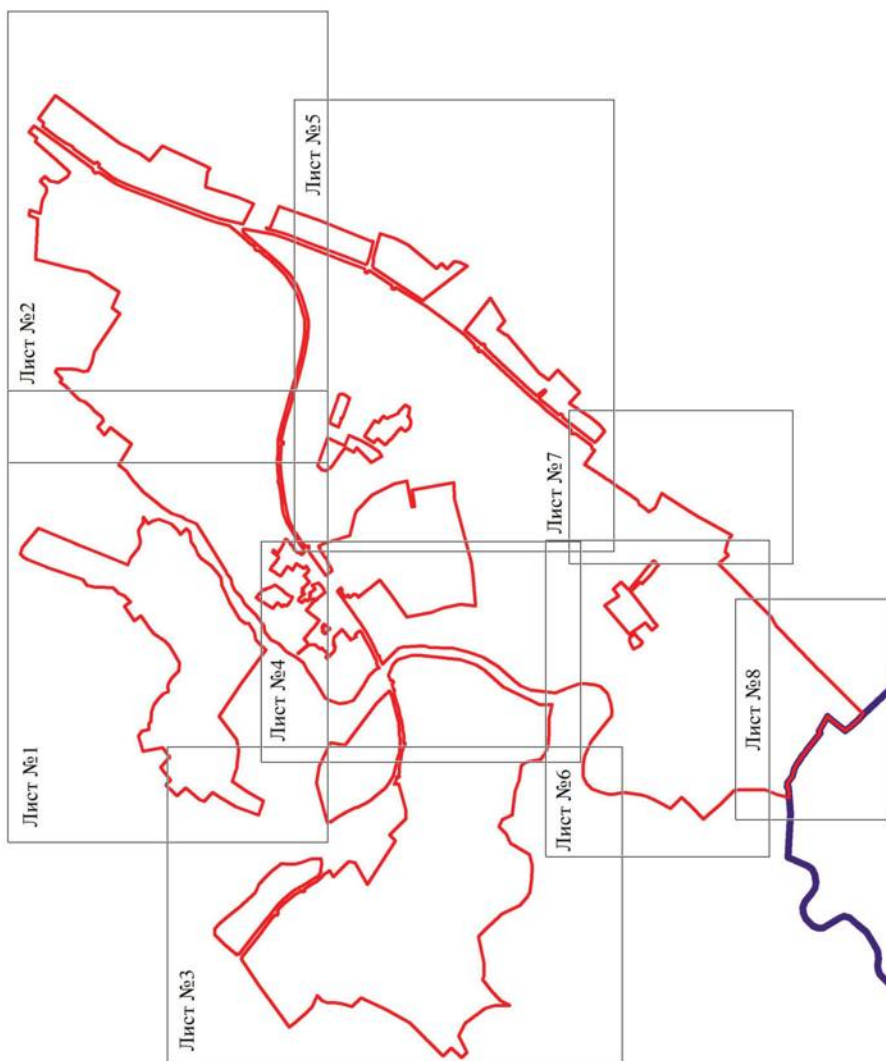

Лист №9

Используемые условные знаки и обозначения:

- границы территориальной зоны
- границы муниципального образования
- область и номер листа плана границ объекта

Масштаб 1:25000

Заместитель руководителя БУВРО «Нормативно-проектный центр»

Подпись: А.В. Ромашов

Дата « 22 » апреля 2020 г.

Место для оттиска печати (при наличии) лица, составившего описание местоположения границ объекта





Лист 01/01

Информация об объекте недвижимости, содержащаяся в Едином государственном реестре недвижимости, является достоверной и соответствующей действительности.

Масштаб: 1:2000  
Дата: 01.01.2018



Plan (plan) ul. Sadyba  
1:1000

Масштаб: 1:1000  
Содержание: план территории с выделением  
границы земельных участков  
Составитель: [Имя]





Исключены условные знаки и обозначения

	граница территориальной зоны
	граница отчуждения территории территориальной зоны

Масштаб 1:2000

Институт государственной картографии и геодезии  
 Подпись: \_\_\_\_\_ Дата: « 24 » \_\_\_\_\_ 2020 г.  
 Место для штампа: \_\_\_\_\_ (для размещения штампа государственного органа области)



План границ объекта  
Лист №4



Используемые условные знаки и обозначения:

- границы территориальной зоны
- 1 характерная точка границ территориальной зоны

Масштаб 1:2000

Заместитель руководителя БУНО «Нормативно-проектный центр»  
Подпись:  А.М. Ромашов Дата: 22 апреля 2020 г.  
Место для отписки проекта (подпись) лица, составившего описание местоположения границ объекта





Лист 1:10000

Информация о документе  
Дата публикации: 2024 г.  
Номер документа: 10000

Информация о документе  
Дата публикации: 2024 г.  
Номер документа: 10000



Масштаб 1:10000

План границ субъекта  
Лист №6



Несколько условные знаки и обозначения:

- границы территориальной зоны
- граница точки границ территориальной зоны

Заместитель руководителя ФГУО «Иркутский арктический центр»  
 Подпись: *[Подпись]* Дата в 22. апреля 2020 г.  
 Место для печати: *[Подпись]* (или другое), составившего описание местоположения границ субъекта



Масштаб 1:2000





План границ объекта

Лист №7




Используемые условные знаки и обозначения:

- |   |   |
|---|---|
|  | границы территориальной зоны                  |
|  | характерная точка границ территориальной зоны |

Масштаб 1:2000




Заместитель руководителя БУВО «Нормативно-проектный центр»

Подпись  А.В. Ромашов Дата « 22 » апреля 2020 г.

Место для оттиска печати (при наличии) лица, составившего описание местоположения границ объекта






- Используемые условные знаки и обозначения:
-  границы территориальной зоны
  -  границы муниципального образования
  -  характерная точка границы территориальной зоны

Заместитель руководителя БУИС «Нормативно-проектный центр»  
 Подпись:  А. В. Романов Дата « 22 » апреля 2020 г.  
 Место для отписки взысканий (при наличии) даты, составившего описание местоположения границ объекта


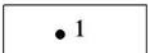


## План границ объекта

Лист №9

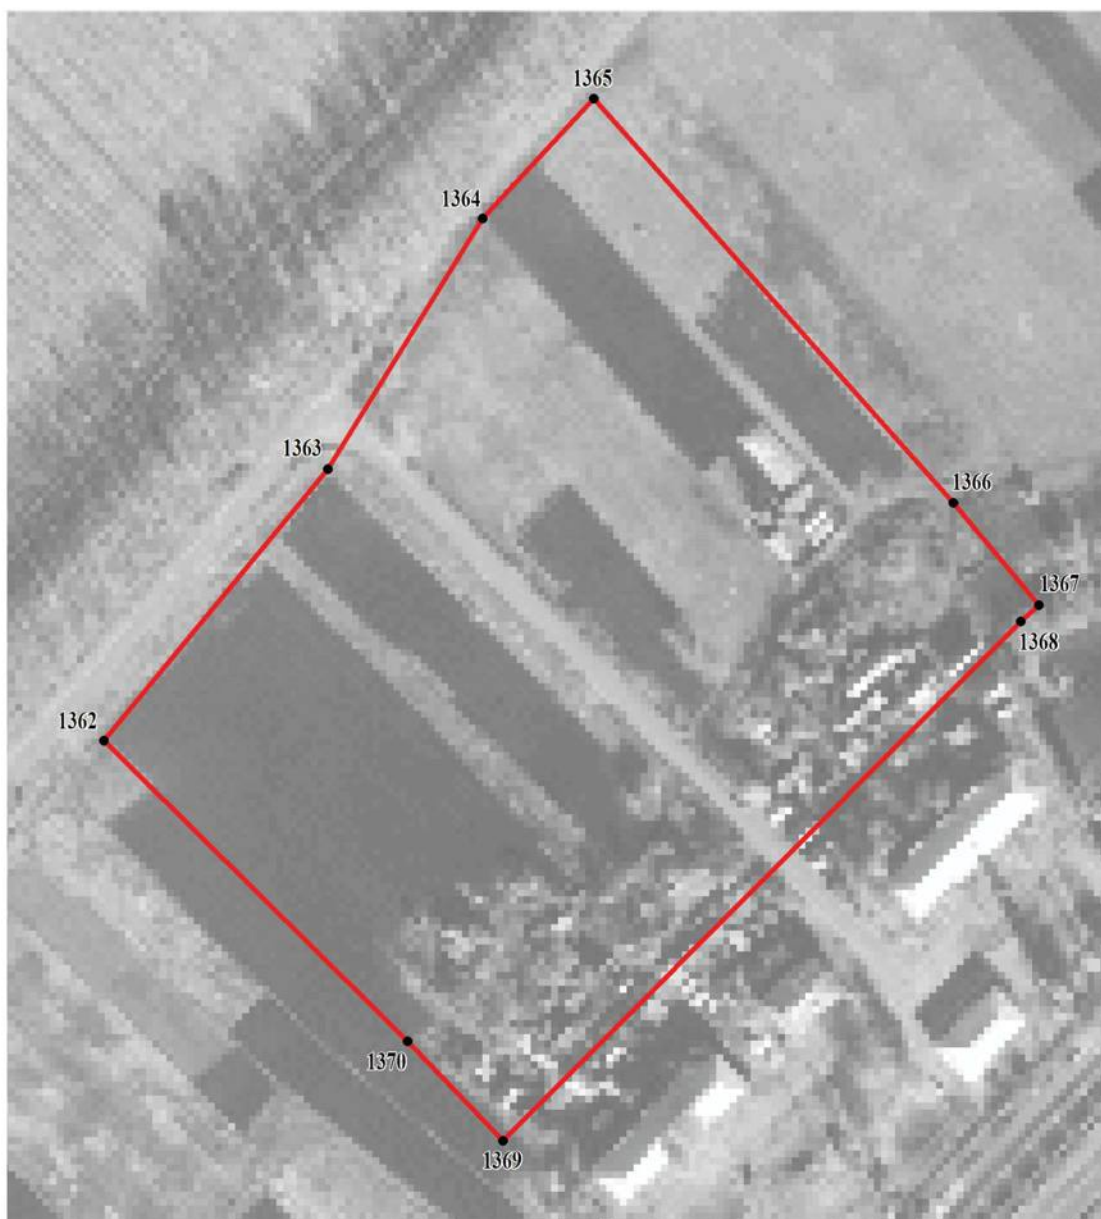

Используемые условные знаки и обозначения:

	границы территориальной зоны
	характерная точка границ территориальной зоны

Масштаб 1:2000

Заместитель руководителя БУВО «Нормативно-проектный центр»

Подпись  А.В. Ромашов Дата « 22 » \_\_\_\_\_ апреля \_\_\_\_\_ 2020 г.

Место для оттиска печати (при наличии) лица, составившего описание местоположения границ объекта



## ОПИСАНИЕ МЕСТОПОЛОЖЕНИЯ ГРАНИЦ

Зона застройки малоэтажными многоквартирными жилыми домами – Ж2

---

(наименование объекта, местоположение границ которого описано  
(далее - объект)

## Раздел 1

Сведения об объекте		
№ п/п	Характеристики объекта	Описание характеристик
1	2	3
1	Местоположение объекта	Воронежская область, Павловский муниципальный район, Воронцовское сельское поселение, село Воронцовка
2	Площадь объекта $\pm$ величина погрешности определения площади ( $P \pm \Delta P$ )	3006 $\pm$ 192 м <sup>2</sup>
3	Иные характеристики объекта	-

## Раздел 2

Сведения о местоположении границ объекта					
1. Система координат: МСК - 36, зона 2					
2. Сведения о характерных точках границ объекта					
Обозначение характерных точек границ	Координаты, м		Метод определения координат характерной точки	Средняя квадратическая погрешность положения характерной точки (Mt), м	Описание обозначения точки на местности (при наличии)
	X	Y			
1	2	3	4	5	6
1	395585.66	2168932.90	Картометрический	1.00	-
2	395604.82	2168969.94	Картометрический	1.00	-
3	395604.66	2168992.40	Картометрический	1.00	-
4	395579.95	2169012.31	Картометрический	1.00	-
5	395569.92	2169001.01	Картометрический	1.00	-
6	395539.83	2168966.18	Картометрический	1.00	-
7	395553.53	2168950.39	Картометрический	1.00	-
1	395585.66	2168932.90	Картометрический	1.00	-
3. Сведения о характерных точках части (частей) границы объекта					
Обозначение характерных точек части границы	Координаты, м		Метод определения координат характерной точки	Средняя квадратическая погрешность положения характерной точки (Mt), м	Описание обозначения точки на местности (при наличии)
	X	Y			
1	2	3	4	5	6
Часть №					
-	-	-	-	-	-




## План границ объекта



Используемые условные знаки и обозначения:



границы территориальной зоны

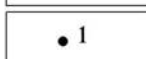

характерная точка границ территориальной зоны

Масштаб 1:2000

Заместитель руководителя БУВО «Нормативно-проектный центр»

Подпись  А.В. Ромашов Дата « 22 » апреля 2020 г.

Место для оттиска печати (при наличии) лица, составившего описание местоположения границ объекта



## ОПИСАНИЕ МЕСТОПОЛОЖЕНИЯ ГРАНИЦ

Общественно-деловая зона – ОД

---

(наименование объекта, местоположение границ которого описано  
(далее - объект)

## Раздел 1

Сведения об объекте		
№ п/п	Характеристики объекта	Описание характеристик
1	2	3
1	Местоположение объекта	Воронежская область, Павловский муниципальный район, Воронцовское сельское поселение, село Воронцовка
2	Площадь объекта ± величина погрешности определения площади ( $P \pm \Delta P$ )	137022+/-1296 м <sup>2</sup>
3	Иные характеристики объекта	-



## Раздел 2

Сведения о местоположении границ объекта					
1. Система координат: МСК - 36, зона 2					
2. Сведения о характерных точках границ объекта					
Обозначение характерных точек границ	Координаты, м		Метод определения координат характерной точки	Средняя квадратическая погрешность положения характерной точки (Мт), м	Описание обозначения точки на местности (при наличии)
	X	Y			
1	2	3	4	5	6
1	397441.21	2169142.61	Картометрический	1.00	-
2	397508.57	2169183.14	Картометрический	1.00	-
3	397528.16	2169198.40	Картометрический	1.00	-
4	397522.86	2169204.39	Картометрический	1.00	-
5	397520.81	2169206.68	Картометрический	1.00	-
6	397520.03	2169209.39	Картометрический	1.00	-
7	397485.92	2169240.72	Картометрический	1.00	-
8	397481.65	2169236.28	Картометрический	1.00	-
9	397471.38	2169245.32	Картометрический	1.00	-
10	397458.21	2169247.95	Картометрический	1.00	-
11	397432.18	2169262.69	Аналитический	0.10	-
12	397393.70	2169238.25	Картометрический	1.00	-
13	397382.47	2169226.24	Аналитический	0.10	-
14	397377.89	2169223.06	Аналитический	0.10	-
15	397375.64	2169220.43	Аналитический	0.10	-
16	397357.51	2169208.30	Аналитический	0.10	-
17	397341.24	2169201.38	Картометрический	1.00	-
18	397348.91	2169181.83	Картометрический	1.00	-
19	397366.72	2169159.65	Картометрический	1.00	-
20	397367.32	2169160.65	Картометрический	1.00	-
21	397371.53	2169156.39	Картометрический	1.00	-
22	397374.01	2169153.77	Картометрический	1.00	-
23	397386.64	2169160.92	Картометрический	1.00	-
24	397393.95	2169151.38	Картометрический	1.00	-
25	397419.21	2169170.71	Картометрический	1.00	-
1	397441.21	2169142.61	Картометрический	1.00	-
26	397270.93	2169132.60	Картометрический	1.00	-
27	397256.07	2169148.36	Аналитический	0.10	-
28	397244.49	2169163.87	Картометрический	1.00	-
29	397239.08	2169169.97	Картометрический	1.00	-
30	397231.07	2169177.23	Картометрический	1.00	-
31	397236.44	2169182.83	Картометрический	1.00	-
32	397238.43	2169181.06	Картометрический	1.00	-

1	2	3	4	5	6
33	397239.73	2169182.49	Картометрический	1.00	-
34	397237.78	2169184.22	Картометрический	1.00	-
35	397238.70	2169185.17	Картометрический	1.00	-
36	397230.38	2169192.58	Картометрический	1.00	-
37	397220.94	2169181.97	Картометрический	1.00	-
38	397210.71	2169191.09	Картометрический	1.00	-
39	397212.84	2169193.48	Картометрический	1.00	-
40	397205.59	2169199.93	Картометрический	1.00	-
41	397172.46	2169225.45	Картометрический	1.00	-
42	397174.46	2169227.39	Аналитический	0.10	-
43	397180.22	2169235.75	Аналитический	0.10	-
44	397178.02	2169237.45	Аналитический	0.10	-
45	397184.46	2169246.39	Аналитический	0.10	-
46	397195.30	2169261.01	Аналитический	0.10	-
47	397207.88	2169273.45	Аналитический	0.10	-
48	397238.07	2169261.95	Аналитический	0.10	-
49	397239.61	2169260.02	Картометрический	1.00	-
50	397225.11	2169241.02	Картометрический	1.00	-
51	397253.65	2169220.01	Картометрический	1.00	-
52	397246.91	2169211.77	Картометрический	1.00	-
53	397247.00	2169208.99	Картометрический	1.00	-
54	397254.49	2169202.56	Картометрический	1.00	-
55	397248.63	2169195.75	Картометрический	1.00	-
56	397250.24	2169194.05	Картометрический	1.00	-
57	397261.16	2169182.54	Картометрический	1.00	-
58	397264.35	2169179.18	Картометрический	1.00	-
59	397271.88	2169185.86	Картометрический	1.00	-
60	397276.75	2169189.65	Картометрический	1.00	-
61	397290.83	2169171.27	Картометрический	1.00	-
62	397295.50	2169174.85	Картометрический	1.00	-
63	397310.34	2169184.88	Картометрический	1.00	-
64	397311.16	2169185.43	Картометрический	1.00	-
65	397302.43	2169198.38	Картометрический	1.00	-
66	397299.26	2169196.38	Картометрический	1.00	-
67	397286.67	2169214.98	Картометрический	1.00	-
68	397283.34	2169212.76	Картометрический	1.00	-
69	397280.03	2169217.74	Картометрический	1.00	-
70	397283.36	2169219.96	Картометрический	1.00	-
71	397294.11	2169227.64	Картометрический	1.00	-
72	397291.87	2169227.90	Картометрический	1.00	-
73	397282.83	2169238.85	Картометрический	1.00	-
74	397291.42	2169245.94	Картометрический	1.00	-
75	397288.69	2169245.76	Картометрический	1.00	-
76	397283.59	2169250.31	Картометрический	1.00	-
77	397253.37	2169278.04	Картометрический	1.00	-
78	397264.28	2169291.12	Картометрический	1.00	-
79	397267.43	2169294.39	Картометрический	1.00	-
80	397280.45	2169311.62	Картометрический	1.00	-

1	2	3	4	5	6
81	397271.39	2169320.37	Картометрический	1.00	-
82	397260.84	2169332.98	Картометрический	1.00	-
83	397261.14	2169335.66	Картометрический	1.00	-
84	397256.84	2169339.93	Картометрический	1.00	-
85	397270.55	2169360.81	Картометрический	1.00	-
86	397280.20	2169347.63	Аналитический	0.10	-
87	397284.57	2169350.42	Аналитический	0.10	-
88	397288.78	2169353.48	Аналитический	0.10	-
89	397291.20	2169355.16	Аналитический	0.10	-
90	397292.25	2169353.19	Аналитический	0.10	-
91	397304.34	2169362.07	Аналитический	0.10	-
92	397305.01	2169362.48	Аналитический	0.10	-
93	397320.45	2169371.76	Картометрический	1.00	-
94	397339.96	2169338.57	Картометрический	1.00	-
95	397344.46	2169343.63	Картометрический	1.00	-
96	397366.17	2169357.41	Картометрический	1.00	-
97	397368.03	2169357.02	Картометрический	1.00	-
98	397374.72	2169348.06	Картометрический	1.00	-
99	397382.08	2169338.67	Картометрический	1.00	-
100	397384.57	2169335.49	Картометрический	1.00	-
101	397382.15	2169334.00	Картометрический	1.00	-
102	397390.82	2169323.24	Картометрический	1.00	-
103	397398.38	2169312.74	Картометрический	1.00	-
104	397399.95	2169313.42	Картометрический	1.00	-
105	397403.23	2169308.28	Картометрический	1.00	-
106	397404.52	2169308.87	Аналитический	0.10	-
107	397418.75	2169317.52	Аналитический	0.10	-
108	397431.82	2169327.44	Картометрический	1.00	-
109	397446.24	2169336.39	Картометрический	1.00	-
110	397456.84	2169343.59	Картометрический	1.00	-
111	397457.17	2169343.89	Картометрический	1.00	-
112	397451.45	2169350.25	Картометрический	1.00	-
113	397449.68	2169354.66	Картометрический	1.00	-
114	397440.39	2169366.46	Картометрический	1.00	-
115	397433.18	2169375.04	Картометрический	1.00	-
116	397426.09	2169383.31	Картометрический	1.00	-
117	397425.94	2169384.79	Картометрический	1.00	-
118	397422.23	2169390.55	Картометрический	1.00	-
119	397416.94	2169396.29	Картометрический	1.00	-
120	397411.55	2169403.98	Картометрический	1.00	-
121	397414.10	2169405.91	Картометрический	1.00	-
122	397412.84	2169407.55	Картометрический	1.00	-
123	397423.46	2169415.13	Картометрический	1.00	-
124	397422.51	2169416.44	Картометрический	1.00	-
125	397444.29	2169431.77	Картометрический	1.00	-
126	397439.09	2169441.70	Картометрический	1.00	-
127	397416.32	2169426.68	Картометрический	1.00	-
128	397398.12	2169456.19	Картометрический	1.00	-

1	2	3	4	5	6
129	397392.55	2169465.69	Картометрический	1.00	-
130	397387.22	2169474.38	Картометрический	1.00	-
131	397389.56	2169475.81	Картометрический	1.00	-
132	397389.08	2169476.56	Картометрический	1.00	-
133	397381.00	2169491.14	Картометрический	1.00	-
134	397382.17	2169492.05	Картометрический	1.00	-
135	397374.83	2169498.92	Картометрический	1.00	-
136	397367.24	2169492.69	Картометрический	1.00	-
137	397355.81	2169482.52	Картометрический	1.00	-
138	397349.44	2169475.02	Картометрический	1.00	-
139	397350.08	2169473.25	Картометрический	1.00	-
140	397335.00	2169459.10	Картометрический	1.00	-
141	397338.14	2169456.58	Картометрический	1.00	-
142	397327.42	2169447.78	Картометрический	1.00	-
143	397331.66	2169442.27	Картометрический	1.00	-
144	397324.84	2169437.44	Аналитический	0.10	-
145	397319.41	2169433.30	Аналитический	0.10	-
146	397310.28	2169428.03	Аналитический	0.10	-
147	397309.72	2169429.05	Аналитический	0.10	-
148	397294.23	2169419.92	Аналитический	0.10	-
149	397291.97	2169418.40	Аналитический	0.10	-
150	397278.17	2169433.54	Аналитический	0.10	-
151	397237.28	2169376.31	Аналитический	0.10	-
152	397201.18	2169325.21	Аналитический	0.10	-
153	397165.85	2169274.89	Аналитический	0.10	-
154	397133.14	2169230.91	Аналитический	0.10	-
155	397095.10	2169175.35	Аналитический	0.10	-
156	397047.18	2169107.90	Аналитический	0.10	-
157	397036.53	2169092.53	Аналитический	0.10	-
158	397039.11	2169088.63	Аналитический	0.10	-
159	397029.02	2169073.99	Аналитический	0.10	-
160	397025.89	2169074.53	Аналитический	0.10	-
161	397021.47	2169070.57	Аналитический	0.10	-
162	397008.86	2169049.63	Аналитический	0.10	-
163	396991.54	2169026.63	Картометрический	1.00	-
164	396995.19	2169024.84	Картометрический	1.00	-
165	397007.52	2169016.22	Картометрический	1.01	-
166	397017.86	2169003.96	Картометрический	1.00	-
167	397011.86	2168995.80	Картометрический	1.00	-
168	397029.63	2168987.44	Картометрический	1.00	-
169	397033.50	2168985.14	Картометрический	1.00	-
170	397041.27	2168979.56	Картометрический	1.00	-
171	397046.79	2168987.52	Аналитический	0.10	-
172	397061.13	2169003.95	Аналитический	0.10	-
173	397061.72	2169003.48	Аналитический	0.10	-
174	397062.74	2169004.65	Аналитический	0.10	-
175	397064.07	2169007.75	Картометрический	1.00	-
176	397087.24	2169035.02	Картометрический	1.00	-

1	2	3	4	5	6
177	397112.24	2169008.27	Аналитический	0.10	-
178	397127.77	2169021.73	Аналитический	0.10	-
179	397131.81	2169025.31	Аналитический	0.10	-
180	397135.84	2169028.88	Картометрический	1.00	-
181	397148.39	2169039.16	Аналитический	0.10	-
182	397179.48	2169062.02	Аналитический	0.10	-
183	397203.46	2169079.83	Аналитический	0.10	-
184	397247.63	2169113.80	Картометрический	1.00	-
26	397270.93	2169132.60	Картометрический	1.00	-
185	397168.77	2169312.23	Картометрический	1.00	-
186	397160.64	2169318.07	Картометрический	1.00	-
187	397148.73	2169327.56	Картометрический	1.00	-
188	397136.66	2169337.04	Картометрический	1.00	-
189	397131.02	2169328.66	Картометрический	1.00	-
190	397137.28	2169324.18	Картометрический	1.00	-
191	397136.61	2169323.24	Картометрический	1.00	-
192	397132.34	2169317.27	Картометрический	1.00	-
193	397130.94	2169315.32	Картометрический	1.00	-
194	397117.11	2169324.06	Картометрический	1.00	-
195	397107.44	2169311.46	Картометрический	1.00	-
196	397121.96	2169299.25	Картометрический	1.00	-
197	397108.04	2169281.98	Картометрический	1.00	-
198	397106.00	2169282.60	Картометрический	1.00	-
199	397102.15	2169285.03	Картометрический	1.00	-
200	397089.46	2169268.97	Картометрический	1.00	-
201	397084.59	2169262.81	Картометрический	1.00	-
202	397086.38	2169250.44	Картометрический	1.00	-
203	397087.04	2169250.09	Картометрический	1.00	-
204	397090.70	2169247.07	Картометрический	1.00	-
205	397109.64	2169232.01	Картометрический	1.00	-
206	397118.17	2169244.09	Аналитический	0.10	-
207	397149.58	2169285.51	Аналитический	0.10	-
185	397168.77	2169312.23	Картометрический	1.00	-
208	397189.45	2169854.71	Картометрический	1.00	-
209	397211.91	2169877.74	Картометрический	1.00	-
210	397160.20	2170020.52	Картометрический	1.00	-
211	397096.74	2169991.20	Картометрический	1.00	-
212	397072.60	2169979.72	Картометрический	1.00	-
213	397049.86	2170032.26	Картометрический	1.00	-
214	396978.63	2170000.44	Картометрический	1.00	-
215	396938.47	2169978.87	Картометрический	1.00	-
216	396895.86	2169948.44	Картометрический	1.00	-
217	396881.16	2169924.20	Картометрический	1.00	-
218	396936.35	2169894.54	Картометрический	1.00	-
219	397010.75	2169969.77	Аналитический	0.10	-
220	397025.34	2169945.92	Аналитический	0.10	-

1	2	3	4	5	6
221	397068.75	2169969.94	Аналитический	0.10	-
222	397091.10	2169942.79	Картометрический	1.00	-
223	397137.48	2169875.07	Картометрический	1.00	-
224	397149.12	2169863.27	Картометрический	1.00	-
225	397166.41	2169850.51	Картометрический	1.00	-
208	397189.45	2169854.71	Картометрический	1.00	-
226	395607.86	2169009.47	Картометрический	1.00	-
227	395734.72	2169157.28	Картометрический	1.00	-
228	395661.03	2169206.29	Картометрический	1.00	-
229	395689.32	2169241.33	Картометрический	1.00	-
230	395649.03	2169277.82	Картометрический	1.00	-
231	395608.60	2169236.28	Картометрический	1.00	-
232	395603.68	2169231.23	Картометрический	1.00	-
233	395502.25	2169104.44	Картометрический	1.00	-
234	395482.41	2169074.56	Аналитический	0.10	-
235	395462.47	2169052.46	Аналитический	0.10	-
236	395490.53	2169029.93	Картометрический	1.00	-
237	395524.27	2169068.13	Картометрический	1.00	-
226	395607.86	2169009.47	Картометрический	1.00	-

### 3. Сведения о характерных точках части (частей) границы объекта

Обозначение характерных точек части границы	Координаты, м		Метод определения координат характерной точки	Средняя квадратическая погрешность положения характерной точки (Mt), м	Описание обозначения точки на местности (при наличии)
	X	Y			
1	2	3	4	5	6
Часть №					
-	-	-	-	-	-




## Раздел 4

## План границ объекта

## Схема расположения листов плана границ объекта


Лист №1

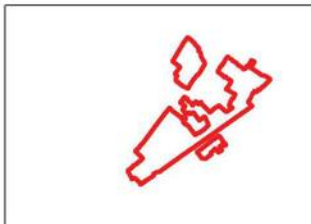

Лист №2



Лист №3

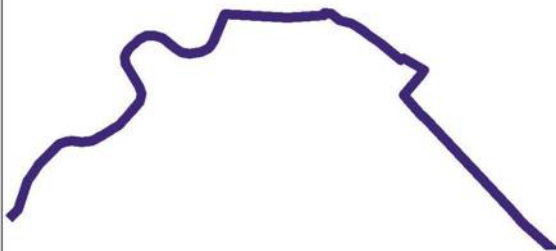


Используемые условные знаки и обозначения:



границы территориальной зоны



границы муниципального образования

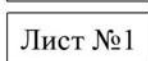

область и номер листа плана границ объекта

Масштаб 1:25000

Заместитель руководителя БУВО «Нормативно-проектный центр»

Подпись  А.В. Ромашов Дата « 22 » \_\_\_\_\_ апреля \_\_\_\_\_ 2020 г.

Место для оттиска печати (при наличии) лица, составившего описание местоположения границ объекта








Используемые условные знаки и обозначения:

— граница территориальной зоны

• 1 характеристика точки границ территориальной зоны

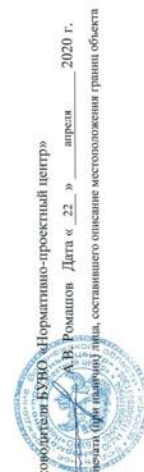

Заместитель руководителя ФБУСР «Нормативно-проектный центр»

Подпись: А.В. Романов Дата « 22 » апреля 2020 г.

Место для отписки результатов (Формы выноса плана, составившего описание местоположения границ объекта

## План границ объекта


Лист №2



Используемые условные знаки и обозначения:



границы территориальной зоны

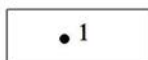

характерная точка границ территориальной зоны

Масштаб 1:2000

Заместитель руководителя БУВО «Нормативно-проектный центр»

Подпись  А.В. Ромашов Дата « 22 » апреля 2020 г.

Место для оттиска печати (при наличии) лица, составившего описание местоположения границ объекта



## План границ объекта


Лист №3



Используемые условные знаки и обозначения:



границы территориальной зоны

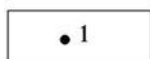

характерная точка границ территориальной зоны

Масштаб 1:2000

Заместитель руководителя БУВО «Нормативно-проектный центр»

Подпись  А.В. Ромашов Дата « 22 » апреля 2020 г.

Место для оттиска печати (при наличии) лица, составившего описание местоположения границ объекта



## ОПИСАНИЕ МЕСТОПОЛОЖЕНИЯ ГРАНИЦ

## Производственная зона – П1

(наименование объекта, местоположение границ которого описано  
(далее - объект)

## Раздел 1

Сведения об объекте		
№ п/п	Характеристики объекта	Описание характеристик
1	2	3
1	Местоположение объекта	Воронежская область, Павловский муниципальный район, Воронцовское сельское поселение, село Воронцовка
2	Площадь объекта $\pm$ величина погрешности определения площади ( $P \pm \Delta P$ )	95135 $\pm$ 1080 м <sup>2</sup>
3	Иные характеристики объекта	-

## Раздел 2

Сведения о местоположении границ объекта					
1. Система координат: МСК - 36, зона 2					
2. Сведения о характерных точках границ объекта					
Обозначение характерных точек границ	Координаты, м		Метод определения координат характерной точки	Средняя квадратическая погрешность положения характерной точки (Mt), м	Описание обозначения точки на местности (при наличии)
	X	Y			
1	2	3	4	5	6
1	397082.94	2169207.08	Картометрический	1.00	-
2	397080.28	2169209.04	Картометрический	1.00	-
3	397080.67	2169209.56	Картометрический	1.00	-
4	397078.13	2169211.44	Картометрический	1.00	-
5	397092.32	2169230.61	Картометрический	1.00	-
6	397083.39	2169237.10	Картометрический	1.00	-
7	397087.67	2169243.42	Картометрический	1.00	-
8	397090.70	2169247.07	Картометрический	1.00	-
9	397087.04	2169250.09	Картометрический	1.00	-
10	397086.38	2169250.44	Картометрический	1.00	-
11	397084.59	2169262.81	Картометрический	1.00	-
12	397089.46	2169268.97	Картометрический	1.00	-
13	397102.15	2169285.03	Картометрический	1.00	-
14	397106.00	2169282.60	Картометрический	1.00	-
15	397108.04	2169281.98	Картометрический	1.00	-
16	397121.96	2169299.25	Картометрический	1.00	-
17	397107.44	2169311.46	Картометрический	1.00	-
18	397117.11	2169324.06	Картометрический	1.00	-
19	397130.94	2169315.32	Картометрический	1.00	-
20	397132.34	2169317.27	Картометрический	1.00	-
21	397136.61	2169323.24	Картометрический	1.00	-
22	397137.28	2169324.18	Картометрический	1.00	-
23	397131.02	2169328.66	Картометрический	1.00	-
24	397141.61	2169344.42	Картометрический	1.00	-
25	397139.33	2169345.87	Картометрический	1.00	-
26	397141.13	2169348.12	Картометрический	1.00	-
27	397141.76	2169347.63	Картометрический	1.00	-
28	397146.14	2169355.18	Аналитический	0.10	-
29	397155.85	2169369.45	Аналитический	0.10	-
30	397159.55	2169375.78	Картометрический	1.00	-
31	397156.90	2169377.48	Картометрический	1.00	-
32	397157.10	2169379.42	Картометрический	1.00	-
33	397161.20	2169385.73	Картометрический	1.00	-
34	397160.81	2169386.28	Картометрический	1.00	-

1	2	3	4	5	6
35	397163.42	2169390.16	Картометрический	1.00	-
36	397163.00	2169391.69	Картометрический	1.00	-
37	397170.02	2169402.25	Картометрический	1.00	-
38	397170.35	2169403.51	Картометрический	1.00	-
39	397171.99	2169404.93	Картометрический	1.00	-
40	397176.50	2169408.88	Картометрический	1.00	-
41	397180.49	2169414.64	Картометрический	1.00	-
42	397181.71	2169416.41	Картометрический	1.00	-
43	397182.01	2169416.99	Картометрический	1.00	-
44	397184.90	2169422.37	Картометрический	1.00	-
45	397185.75	2169423.99	Картометрический	1.00	-
46	397186.75	2169425.86	Картометрический	1.00	-
47	397191.72	2169435.16	Картометрический	1.00	-
48	397193.20	2169437.94	Картометрический	1.00	-
49	397196.92	2169436.09	Картометрический	1.00	-
50	397200.25	2169442.86	Картометрический	1.00	-
51	397201.07	2169444.53	Картометрический	1.00	-
52	397197.79	2169447.77	Картометрический	1.00	-
53	397200.93	2169457.45	Картометрический	1.00	-
54	397203.59	2169458.34	Картометрический	1.00	-
55	397204.27	2169459.92	Картометрический	1.00	-
56	397205.57	2169462.95	Картометрический	1.00	-
57	397183.08	2169474.52	Картометрический	1.00	-
58	397152.70	2169483.93	Картометрический	1.00	-
59	397105.86	2169498.69	Картометрический	1.00	-
60	397078.03	2169507.52	Картометрический	1.00	-
61	397066.55	2169511.39	Картометрический	1.00	-
62	397046.23	2169517.29	Картометрический	1.00	-
63	397041.81	2169510.71	Картометрический	1.00	-
64	396891.00	2169288.23	Картометрический	1.00	-
65	396940.16	2169248.37	Аналитический	0.10	-
66	396943.95	2169245.38	Картометрический	1.00	-
67	396997.10	2169203.46	Картометрический	1.00	-
68	397002.05	2169199.56	Картометрический	1.00	-
69	397010.71	2169212.94	Картометрический	1.00	-
70	397023.47	2169216.14	Картометрический	1.00	-
71	397044.31	2169199.57	Картометрический	1.00	-
72	397047.28	2169198.92	Картометрический	1.00	-
73	397049.06	2169201.21	Картометрический	1.00	-
74	397049.99	2169204.11	Картометрический	1.00	-
75	397055.67	2169211.97	Картометрический	1.00	-
76	397063.34	2169206.39	Картометрический	1.00	-
77	397062.21	2169204.86	Картометрический	1.00	-
78	397065.19	2169202.67	Картометрический	1.00	-
79	397069.41	2169199.55	Картометрический	1.00	-
80	397070.54	2169201.07	Картометрический	1.00	-
81	397074.01	2169205.78	Картометрический	1.00	-
82	397076.27	2169204.11	Картометрический	1.00	-

1	2	3	4	5	6
83	397076.65	2169204.64	Картометрический	1.00	-
84	397079.55	2169202.50	Картометрический	1.00	-
1	397082.94	2169207.08	Картометрический	1.00	-
85	395557.02	2169677.19	Картометрический	1.00	-
86	395563.22	2169697.05	Картометрический	1.00	-
87	395609.47	2169730.11	Картометрический	1.00	-
88	395670.42	2169771.68	Картометрический	1.00	-
89	395706.96	2169798.03	Картометрический	1.00	-
90	395724.47	2169809.68	Картометрический	1.00	-
91	395741.67	2169820.48	Картометрический	1.00	-
92	395837.45	2169883.11	Картометрический	1.00	-
93	395785.44	2169956.20	Картометрический	1.00	-
94	395770.30	2169956.79	Картометрический	1.00	-
95	395748.30	2169942.60	Картометрический	1.00	-
96	395747.04	2169936.13	Картометрический	1.00	-
97	395731.73	2169923.87	Картометрический	1.00	-
98	395717.00	2169918.34	Картометрический	1.00	-
99	395677.23	2169889.00	Картометрический	1.00	-
100	395634.44	2169861.54	Картометрический	1.00	-
101	395610.72	2169846.06	Картометрический	1.00	-
102	395548.44	2169805.45	Картометрический	1.00	-
103	395546.69	2169807.69	Картометрический	1.00	-
104	395521.42	2169790.74	Картометрический	1.00	-
105	395522.79	2169788.72	Картометрический	1.00	-
106	395493.93	2169769.90	Картометрический	1.00	-
107	395440.64	2169735.13	Картометрический	1.00	-
108	395474.01	2169659.90	Картометрический	1.00	-
109	395504.39	2169640.06	Картометрический	1.00	-
110	395518.99	2169649.35	Картометрический	1.00	-
111	395518.01	2169650.74	Картометрический	1.00	-
112	395530.11	2169659.94	Картометрический	1.00	-
85	395557.02	2169677.19	Картометрический	1.00	-

### 3. Сведения о характерных точках части (частей) границы объекта



Обозначение характерных точек части границы	Координаты, м		Метод определения координат характерной точки	Средняя квадратическая погрешность положения характерной точки (M <sub>t</sub> ), м	Описание обозначения точки на местности (при наличии)
	X	Y			
1	2	3	4	5	6
Часть №					
-	-	-	-	-	-





## План границ объекта

## Схема расположения листов плана границ объекта

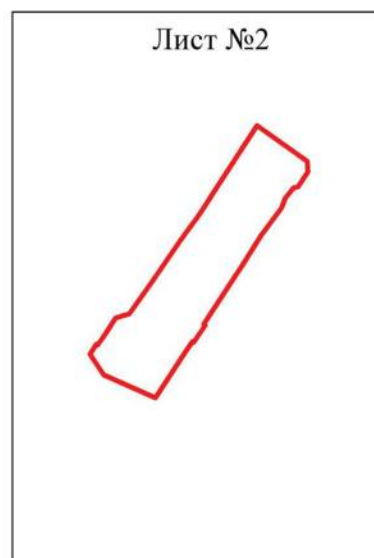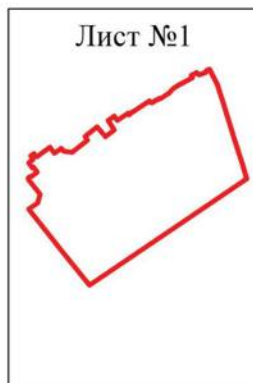


Масштаб 1:10000

Используемые условные знаки и обозначения:




границы территориальной зоны

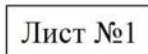

область и номер листа плана границ объекта

Заместитель руководителя БУВО «Нормативно-проектный центр»

Подпись  А.В. Ромашов Дата « 22 » апреля 2020 г.

Место для оттиска печати (при наличии) лица, составившего описание местоположения границ объекта



## План границ объекта


Лист №1



Используемые условные знаки и обозначения:



границы территориальной зоны

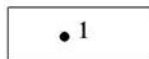

характерная точка границ территориальной зоны

Масштаб 1:2000

Заместитель руководителя БУВО «Нормативно-проектный центр»

Подпись  А.В. Ромашов Дата « 22 » апреля 2020 г.

Место для оттиска печати (при наличии) лица, составившего описание местоположения границ объекта


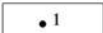


## План границ объекта

Лист №2




Используемые условные знаки и обозначения:

	границы территориальной зоны
	характерная точка границ территориальной зоны

Масштаб 1:2000

Заместитель руководителя БУВО «Нормативно-проектный центр»

Подпись  А.В. Ромашов Дата « 22 » апреля 2020 г.

Место для оттиска печати (при наличии) лица, составившего описание местоположения границ объекта



## ОПИСАНИЕ МЕСТОПОЛОЖЕНИЯ ГРАНИЦ

## Производственно-коммунальная зона – П2

---

(наименование объекта, местоположение границ которого описано  
(далее - объект)

## Раздел 1

Сведения об объекте		
№ п/п	Характеристики объекта	Описание характеристик
1	2	3
1	Местоположение объекта	Воронежская область, Павловский муниципальный район, Воронцовское сельское поселение, село Воронцовка
2	Площадь объекта ± величина погрешности определения площади ( $P \pm \Delta P$ )	12396+/- 390 м <sup>2</sup>
3	Иные характеристики объекта	-

## Раздел 2

Сведения о местоположении границ объекта					
1. Система координат: МСК - 36, зона 2					
2. Сведения о характерных точках границ объекта					
Обозначение характерных точек границ	Координаты, м		Метод определения координат характерной точки	Средняя квадратическая погрешность положения характерной точки (Mт), м	Описание обозначения точки на местности (при наличии)
	X	Y			
1	2	3	4	5	6
1	397150.93	2170096.71	Картометрический	1.00	-
2	397146.87	2170110.27	Картометрический	1.00	-
3	397135.77	2170144.96	Картометрический	1.00	-
4	397114.44	2170204.31	Картометрический	1.00	-
5	397110.05	2170216.54	Картометрический	1.00	-
6	397105.79	2170232.07	Картометрический	1.00	-
7	397104.01	2170236.35	Картометрический	1.00	-
8	397102.45	2170238.45	Картометрический	1.00	-
9	397093.53	2170247.64	Картометрический	1.00	-
10	397081.78	2170246.44	Картометрический	1.00	-
11	397063.88	2170237.37	Картометрический	1.00	-
12	397051.94	2170228.87	Картометрический	1.00	-
13	397046.42	2170225.21	Картометрический	1.00	-
14	397053.12	2170207.66	Аналитический	0.10	-
15	397080.27	2170129.95	Аналитический	0.10	-
16	397083.83	2170120.87	Аналитический	0.10	-
17	397090.28	2170123.20	Аналитический	0.10	-
18	397090.88	2170117.14	Аналитический	0.10	-
19	397093.89	2170105.29	Аналитический	0.10	-
20	397099.45	2170090.76	Аналитический	0.10	-
21	397104.23	2170076.51	Картометрический	1.00	-
1	397150.93	2170096.71	Картометрический	1.00	-
22	395784.63	2169997.27	Картометрический	1.00	-
23	395772.07	2170008.60	Аналитический	0.10	-
24	395734.97	2170055.19	Аналитический	0.10	-
25	395698.95	2170025.88	Аналитический	0.10	-
26	395703.91	2170019.55	Картометрический	1.00	-
27	395734.13	2169980.99	Аналитический	0.10	-
28	395736.49	2169977.98	Картометрический	1.00	-
29	395742.29	2169975.98	Картометрический	1.00	-
30	395743.47	2169976.78	Картометрический	1.00	-
31	395752.01	2169982.53	Картометрический	1.00	-
32	395759.95	2169979.87	Картометрический	1.00	-

1	2	3	4	5	6
33	395762.30	2169979.98	Картометрический	1.00	-
22	395784.63	2169997.27	Картометрический	1.00	-
3. Сведения о характерных точках части (частей) границы объекта					
Обозначение характерных точек части границы	Координаты, м		Метод определения координат характерной точки	Средняя квадратическая погрешность положения характерной точки (Mt), м	Описание обозначения точки на местности (при наличии)
	X	Y			
1	2	3	4	5	6
Часть №					
-	-	-	-	-	-



## План границ объекта

## Схема расположения листов плана границ объекта

Лист №1



Лист №2



Используемые условные знаки и обозначения:



границы территориальной зоны

Лист №1

область и номер листа плана границ объекта

Масштаб 1:10000

Заместитель руководителя БУВО «Нормативно-проектный центр»

Подпись  А.В. Ромашов Дата « 22 » апреля 2020 г.

Место для оттиска печати (при наличии) лица, составившего описание местоположения границ объекта





## План границ объекта


Лист №1



Используемые условные знаки и обозначения:



границы территориальной зоны

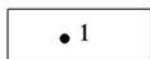

характерная точка границ территориальной зоны

Масштаб 1:2000

Заместитель руководителя БУВО «Нормативно-проектный центр»


Подпись  А.В. Ромашов Дата « 22 » апреля 2020 г.

Место для отиска печати (при наличии) лица, составившего описание местоположения границ объекта



## План границ объекта

Лист №2

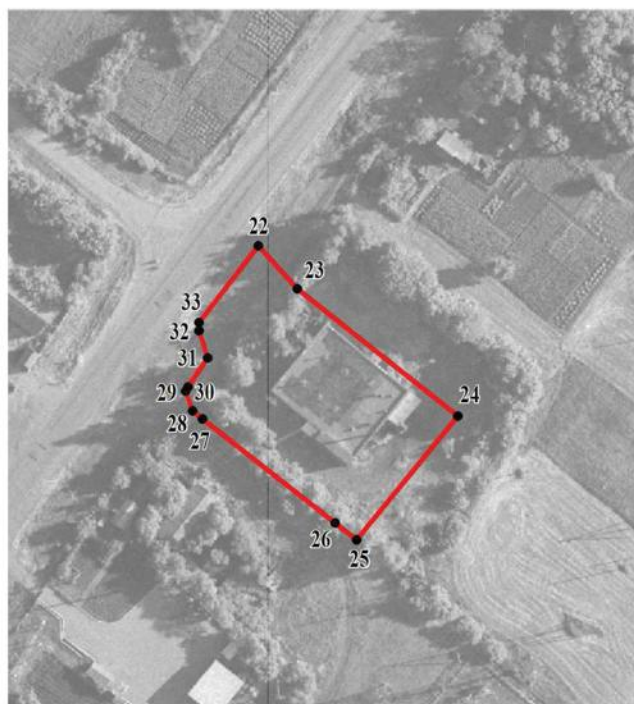

Используемые условные знаки и обозначения:



границы территориальной зоны



характерная точка границ территориальной зоны

Масштаб 1:2000

Заместитель руководителя БУВО «Нормативно-проектный центр»

Подпись  А.В. Ромашов Дата « 22 » апреля 2020 г.

Место для оттиска печати (при наличии) лица, составившего описание местоположения границ объекта



## ОПИСАНИЕ МЕСТОПОЛОЖЕНИЯ ГРАНИЦ

Зона улиц, дорог, инженерной и транспортной инфраструктуры – ИТ1

---

(наименование объекта, местоположение границ которого описано  
(далее - объект)

## Раздел 1

Сведения об объекте		
№ п/п	Характеристики объекта	Описание характеристик
1	2	3
1	Местоположение объекта	Воронежская область, Павловский муниципальный район, Воронцовское сельское поселение, село Воронцовка
2	Площадь объекта $\pm$ величина погрешности определения площади ( $P \pm \Delta P$ )	204712 $\pm$ 1584 м <sup>2</sup>
3	Иные характеристики объекта	-

## Раздел 2

Сведения о местоположении границ объекта					
1. Система координат: МСК - 36, зона 2					
2. Сведения о характерных точках границ объекта					
Обозначение характерных точек границ	Координаты, м		Метод определения координат характерной точки	Средняя квадратическая погрешность положения характерной точки (Mt), м	Описание обозначения точки на местности (при наличии)
	X	Y			
1	2	3	4	5	6
1	397604.60	2167337.43	Аналитический	0.10	-
2	397606.67	2167340.56	Аналитический	0.10	-
3	397629.18	2167358.78	Аналитический	0.10	-
4	397623.48	2167363.03	Аналитический	0.10	-
5	397621.79	2167361.96	Аналитический	0.10	-
6	397615.77	2167362.08	Аналитический	0.10	-
7	397585.22	2167400.04	Аналитический	0.10	-
8	397549.39	2167446.00	Аналитический	0.10	-
9	397518.28	2167485.91	Аналитический	0.10	-
10	397488.38	2167524.27	Аналитический	0.10	-
11	397457.47	2167563.93	Аналитический	0.10	-
12	397429.26	2167598.73	Аналитический	0.10	-
13	397409.47	2167621.92	Аналитический	0.10	-
14	397390.58	2167640.62	Аналитический	0.10	-
15	397370.27	2167657.78	Аналитический	0.10	-
16	397341.98	2167681.59	Аналитический	0.10	-
17	397322.03	2167695.58	Аналитический	0.10	-
18	397311.79	2167700.99	Аналитический	0.07	-
19	397303.34	2167706.55	Аналитический	0.07	-
20	397291.88	2167711.28	Аналитический	0.10	-
21	397263.78	2167728.47	Аналитический	0.10	-
22	397228.22	2167750.74	Аналитический	0.10	-
23	397207.78	2167764.09	Аналитический	0.10	-
24	397196.66	2167782.51	Аналитический	0.10	-
25	397193.95	2167803.76	Аналитический	0.10	-
26	397190.78	2167825.48	Аналитический	0.10	-
27	397193.43	2167852.78	Аналитический	0.10	-
28	397190.41	2167852.81	Аналитический	0.10	-
29	397194.89	2167904.09	Аналитический	0.10	-
30	397182.28	2167969.58	Аналитический	0.10	-
31	397158.48	2168024.06	Аналитический	0.10	-
32	397161.02	2168036.16	Аналитический	0.10	-
33	397149.04	2168046.20	Аналитический	0.10	-
34	397146.04	2168041.53	Аналитический	0.10	-

1	2	3	4	5	6
35	397140.61	2168043.15	Аналитический	0.10	-
36	397112.19	2168064.24	Аналитический	0.10	-
37	397061.37	2168094.90	Аналитический	0.10	-
38	397013.76	2168118.01	Аналитический	0.10	-
39	397004.30	2168117.94	Аналитический	0.10	-
40	396960.00	2168141.84	Аналитический	0.10	-
41	396949.86	2168147.76	Аналитический	0.10	-
42	396937.14	2168155.65	Аналитический	0.10	-
43	396907.70	2168179.53	Аналитический	0.10	-
44	396875.40	2168205.51	Аналитический	0.10	-
45	396868.76	2168212.65	Аналитический	0.10	-
46	396864.64	2168216.95	Аналитический	0.10	-
47	396857.24	2168223.48	Аналитический	0.10	-
48	396839.91	2168246.26	Аналитический	0.10	-
49	396832.37	2168261.64	Аналитический	0.10	-
50	396822.36	2168280.02	Аналитический	0.10	-
51	396806.77	2168340.89	Аналитический	0.10	-
52	396800.07	2168368.98	Аналитический	0.10	-
53	396794.75	2168389.06	Аналитический	0.10	-
54	396790.48	2168399.97	Аналитический	0.10	-
55	396787.10	2168425.89	Аналитический	0.10	-
56	396784.97	2168431.39	Аналитический	0.10	-
57	396785.03	2168445.63	Аналитический	0.10	-
58	396785.67	2168451.28	Аналитический	0.10	-
59	396785.34	2168458.47	Аналитический	0.10	-
60	396785.75	2168463.87	Аналитический	0.10	-
61	396789.63	2168487.80	Аналитический	0.10	-
62	396789.28	2168494.73	Аналитический	0.10	-
63	396773.62	2168495.68	Аналитический	0.10	-
64	396769.19	2168494.42	Аналитический	0.10	-
65	396766.22	2168450.09	Аналитический	0.10	-
66	396761.40	2168446.82	Аналитический	0.10	-
67	396762.81	2168435.91	Аналитический	0.10	-
68	396767.40	2168434.80	Аналитический	0.10	-
69	396772.15	2168419.64	Аналитический	0.10	-
70	396777.47	2168403.78	Аналитический	0.10	-
71	396782.06	2168379.05	Аналитический	0.10	-
72	396782.24	2168377.59	Аналитический	0.10	-
73	396783.52	2168361.90	Аналитический	0.10	-
74	396784.16	2168355.36	Аналитический	0.10	-
75	396789.46	2168332.86	Аналитический	0.10	-
76	396792.37	2168294.32	Аналитический	0.10	-
77	396794.51	2168288.51	Аналитический	0.10	-
78	396792.88	2168281.19	Аналитический	0.10	-
79	396790.53	2168275.68	Аналитический	0.10	-
80	396799.34	2168269.59	Аналитический	0.10	-
81	396804.43	2168273.51	Аналитический	0.10	-
82	396807.83	2168257.76	Аналитический	0.10	-

1	2	3	4	5	6
83	396817.82	2168236.79	Аналитический	0.10	-
84	396836.74	2168221.29	Аналитический	0.10	-
85	396892.95	2168175.00	Аналитический	0.10	-
86	396932.53	2168142.52	Аналитический	0.10	-
87	396935.64	2168136.08	Аналитический	0.10	-
88	397058.90	2168061.38	Аналитический	0.10	-
89	397124.13	2168018.81	Аналитический	0.10	-
90	397147.64	2167994.28	Аналитический	0.10	-
91	397155.91	2167979.50	Аналитический	0.10	-
92	397161.47	2167965.21	Аналитический	0.10	-
93	397166.23	2167949.05	Аналитический	0.10	-
94	397169.49	2167924.61	Аналитический	0.10	-
95	397169.61	2167894.34	Аналитический	0.10	-
96	397173.42	2167855.80	Аналитический	0.10	-
97	397169.22	2167820.34	Аналитический	0.10	-
98	397161.97	2167807.56	Аналитический	0.10	-
99	397150.39	2167790.67	Аналитический	0.10	-
100	397165.89	2167778.99	Аналитический	0.10	-
101	397171.65	2167777.78	Аналитический	0.10	-
102	397177.37	2167774.15	Аналитический	0.10	-
103	397180.76	2167767.44	Аналитический	0.10	-
104	397191.32	2167755.66	Аналитический	0.10	-
105	397218.71	2167734.85	Аналитический	0.10	-
106	397253.52	2167713.69	Аналитический	0.10	-
107	397280.02	2167697.05	Аналитический	0.10	-
108	397281.23	2167694.80	Аналитический	0.10	-
109	397277.78	2167686.67	Аналитический	0.10	-
110	397286.87	2167681.73	Аналитический	0.10	-
111	397293.51	2167688.03	Аналитический	0.10	-
112	397296.13	2167688.71	Аналитический	0.10	-
113	397309.65	2167680.21	Аналитический	0.10	-
114	397329.58	2167666.57	Аналитический	0.10	-
115	397355.58	2167645.50	Аналитический	0.10	-
116	397378.02	2167627.22	Аналитический	0.10	-
117	397395.24	2167612.15	Аналитический	0.10	-
118	397414.96	2167590.45	Аналитический	0.10	-
119	397419.14	2167583.03	Аналитический	0.10	-
120	397416.79	2167575.55	Аналитический	0.10	-
121	397413.90	2167571.27	Аналитический	0.10	-
122	397421.67	2167561.08	Аналитический	0.10	-
123	397424.58	2167564.20	Аналитический	0.10	-
124	397429.76	2167564.93	Аналитический	0.10	-
125	397441.41	2167551.48	Аналитический	0.10	-
126	397477.06	2167505.29	Аналитический	0.10	-
127	397503.85	2167470.58	Аналитический	0.10	-
128	397533.32	2167432.39	Аналитический	0.10	-
129	397568.26	2167387.11	Аналитический	0.10	-
130	397603.25	2167345.90	Аналитический	0.10	-

1	2	3	4	5	6
131	397600.49	2167340.67	Аналитический	0.10	-
1	397604.60	2167337.43	Аналитический	0.10	-
132	396792.98	2168523.46	Аналитический	0.10	-
133	396793.02	2168527.59	Аналитический	0.10	-
134	396792.08	2168535.05	Аналитический	0.10	-
135	396791.79	2168541.48	Аналитический	0.10	-
136	396792.09	2168546.80	Аналитический	0.10	-
137	396792.75	2168552.58	Аналитический	0.10	-
138	396793.38	2168555.37	Аналитический	0.10	-
139	396795.35	2168562.24	Аналитический	0.10	-
140	396798.05	2168568.88	Аналитический	0.10	-
141	396802.87	2168584.83	Аналитический	0.10	-
142	396808.50	2168609.01	Аналитический	0.10	-
143	396815.99	2168635.82	Аналитический	0.10	-
144	396819.95	2168650.10	Аналитический	0.10	-
145	396822.71	2168660.43	Аналитический	0.10	-
146	396828.14	2168681.96	Аналитический	0.10	-
147	396839.87	2168715.09	Аналитический	0.10	-
148	396842.44	2168715.67	Аналитический	0.10	-
149	396844.99	2168714.71	Аналитический	0.10	-
150	396857.03	2168727.17	Аналитический	0.10	-
151	396854.24	2168729.95	Аналитический	0.10	-
152	396851.87	2168732.67	Аналитический	0.10	-
153	396849.53	2168735.87	Аналитический	0.10	-
154	396867.63	2168769.98	Аналитический	0.10	-
155	396868.40	2168773.73	Аналитический	0.10	-
156	396869.18	2168778.15	Аналитический	0.10	-
157	396868.77	2168779.95	Аналитический	0.10	-
158	396865.40	2168785.28	Аналитический	0.10	-
159	396856.44	2168797.32	Аналитический	0.10	-
160	396851.98	2168799.11	Аналитический	0.10	-
161	396847.42	2168796.55	Аналитический	0.10	-
162	396843.42	2168788.30	Аналитический	0.10	-
163	396836.15	2168772.39	Аналитический	0.10	-
164	396832.93	2168771.49	Аналитический	0.10	-
165	396828.43	2168771.84	Аналитический	0.10	-
166	396820.79	2168760.31	Аналитический	0.10	-
167	396827.33	2168754.43	Аналитический	0.10	-
168	396828.21	2168751.95	Аналитический	0.10	-
169	396826.50	2168743.82	Аналитический	0.10	-
170	396823.22	2168734.80	Аналитический	0.10	-
171	396822.51	2168729.46	Аналитический	0.10	-
172	396821.27	2168727.32	Аналитический	0.10	-
173	396816.20	2168724.02	Аналитический	0.10	-
174	396814.91	2168716.00	Аналитический	0.10	-
175	396819.42	2168711.86	Аналитический	0.10	-
176	396816.44	2168694.94	Аналитический	0.10	-

1	2	3	4	5	6
177	396807.63	2168665.86	Аналитический	0.10	-
178	396796.92	2168634.79	Аналитический	0.10	-
179	396790.28	2168604.68	Аналитический	0.10	-
180	396787.14	2168591.01	Аналитический	0.10	-
181	396779.94	2168564.01	Аналитический	0.10	-
182	396774.41	2168538.36	Аналитический	0.10	-
183	396773.21	2168526.15	Аналитический	0.10	-
184	396772.29	2168515.25	Аналитический	0.10	-
132	396792.98	2168523.46	Аналитический	0.10	-
185	396896.35	2168836.41	Аналитический	0.10	-
186	396899.83	2168839.73	Аналитический	0.10	-
187	396901.52	2168841.34	Аналитический	0.10	-
188	396902.68	2168845.37	Аналитический	0.10	-
189	396905.56	2168851.49	Аналитический	0.10	-
190	396906.44	2168857.65	Аналитический	0.10	-
191	396906.48	2168863.71	Аналитический	0.10	-
192	396911.57	2168876.59	Аналитический	0.10	-
193	396915.55	2168884.46	Аналитический	0.10	-
194	396923.95	2168900.97	Аналитический	0.10	-
195	396942.62	2168940.52	Аналитический	0.10	-
196	396963.76	2168977.92	Аналитический	0.10	-
197	396983.03	2169015.33	Аналитический	0.10	-
198	396991.54	2169026.63	Картометрический	1.00	-
199	397008.86	2169049.63	Аналитический	0.10	-
200	397021.47	2169070.57	Аналитический	0.10	-
201	397025.89	2169074.53	Аналитический	0.10	-
202	397029.02	2169073.99	Аналитический	0.10	-
203	397039.11	2169088.63	Аналитический	0.10	-
204	397036.53	2169092.53	Аналитический	0.10	-
205	397047.18	2169107.90	Аналитический	0.10	-
206	397095.10	2169175.35	Аналитический	0.10	-
207	397133.14	2169230.91	Аналитический	0.10	-
208	397165.85	2169274.89	Аналитический	0.10	-
209	397201.18	2169325.21	Аналитический	0.10	-
210	397237.28	2169376.31	Аналитический	0.10	-
211	397278.17	2169433.54	Аналитический	0.10	-
212	397279.29	2169438.76	Аналитический	0.10	-
213	397283.85	2169445.66	Картометрический	1.00	-
214	397295.66	2169463.56	Аналитический	0.10	-
215	397307.39	2169478.89	Аналитический	0.10	-
216	397314.18	2169491.26	Аналитический	0.10	-
217	397322.47	2169503.80	Аналитический	0.10	-
218	397326.68	2169510.09	Аналитический	0.10	-
219	397327.24	2169510.92	Картометрический	1.00	-
220	397333.09	2169520.32	Аналитический	0.10	-
221	397347.03	2169545.49	Аналитический	0.10	-
222	397369.77	2169585.15	Аналитический	0.10	-



1	2	3	4	5	6
223	397371.96	2169589.49	Аналитический	0.10	-
224	397381.00	2169610.84	Аналитический	0.10	-
225	397388.32	2169632.32	Аналитический	0.10	-
226	397392.64	2169656.25	Аналитический	0.10	-
227	397397.55	2169698.44	Аналитический	0.10	-
228	397404.43	2169747.98	Аналитический	0.10	-
229	397412.12	2169790.03	Аналитический	0.10	-
230	397416.38	2169793.62	Аналитический	0.10	-
231	397413.99	2169804.24	Аналитический	0.10	-
232	397412.76	2169810.19	Аналитический	0.10	-
233	397417.29	2169847.28	Аналитический	0.10	-
234	397419.53	2169877.14	Аналитический	0.10	-
235	397418.49	2169902.58	Аналитический	0.10	-
236	397418.01	2169915.80	Аналитический	0.10	-
237	397415.33	2169951.66	Аналитический	0.10	-
238	397414.39	2169963.79	Аналитический	0.10	-
239	397414.82	2169983.28	Аналитический	0.10	-
240	397414.19	2170016.88	Аналитический	0.10	-
241	397407.05	2170054.72	Аналитический	0.10	-
242	397397.20	2170088.81	Аналитический	0.10	-
243	397382.98	2170138.43	Аналитический	0.10	-
244	397369.78	2170184.51	Аналитический	0.10	-
245	397357.03	2170229.00	Аналитический	0.10	-
246	397340.96	2170285.10	Аналитический	0.10	-
247	397323.93	2170344.55	Аналитический	0.10	-
248	397312.18	2170386.82	Аналитический	0.10	-
249	397302.52	2170424.24	Аналитический	0.10	-
250	397293.17	2170466.08	Аналитический	0.10	-
251	397287.71	2170497.18	Аналитический	0.10	-
252	397281.86	2170537.23	Аналитический	0.10	-
253	397277.70	2170576.83	Аналитический	0.10	-
254	397276.45	2170614.42	Аналитический	0.10	-
255	397279.25	2170636.48	Аналитический	0.10	-
256	397287.16	2170661.21	Аналитический	0.10	-
257	397298.10	2170701.04	Аналитический	0.10	-
258	397311.99	2170745.83	Аналитический	0.10	-
259	397327.77	2170781.18	Аналитический	0.10	-
260	397339.50	2170803.42	Аналитический	0.10	-
261	397360.80	2170835.35	Аналитический	0.10	-
262	397378.83	2170860.74	Аналитический	0.10	-
263	397401.81	2170885.00	Аналитический	0.10	-
264	397417.21	2170899.15	Аналитический	0.10	-
265	397424.11	2170906.04	Аналитический	0.10	-
266	397427.82	2170909.78	Аналитический	0.10	-
267	397439.24	2170920.87	Аналитический	0.10	-
268	397449.19	2170930.00	Аналитический	0.10	-
269	397484.33	2170958.05	Аналитический	0.10	-
270	397506.55	2170977.68	Аналитический	0.10	-

1	2	3	4	5	6
271	397511.13	2170980.98	Аналитический	0.10	-
272	397519.10	2170985.22	Аналитический	0.10	-
273	397522.23	2170986.65	Аналитический	0.10	-
274	397526.66	2170986.31	Аналитический	0.10	-
275	397535.73	2170995.05	Аналитический	0.10	-
276	397535.55	2171004.37	Аналитический	0.10	-
277	397560.07	2171021.61	Аналитический	0.10	-
278	397608.11	2171064.28	Аналитический	0.10	-
279	397666.50	2171113.54	Картометрический	1.00	-
280	397729.69	2171129.96	Картометрический	1.00	-
281	397799.42	2171152.25	Картометрический	1.00	-
282	397939.29	2171205.38	Картометрический	1.00	-
283	398078.02	2171258.08	Картометрический	1.00	-
284	398189.51	2171300.43	Картометрический	1.00	-
285	398242.87	2171323.68	Картометрический	1.00	-
286	398276.04	2171345.98	Картометрический	1.00	-
287	398338.37	2171386.98	Картометрический	1.00	-
288	398343.10	2171388.58	Картометрический	1.00	-
289	398347.86	2171387.37	Картометрический	1.00	-
290	398354.39	2171383.12	Картометрический	1.00	-
291	398355.78	2171384.18	Картометрический	1.00	-
292	398367.81	2171393.37	Картометрический	1.00	-
293	398367.72	2171400.77	Картометрический	1.00	-
294	398369.00	2171405.03	Картометрический	1.00	-
295	398372.39	2171408.75	Картометрический	1.00	-
296	398461.94	2171474.23	Картометрический	1.00	-
297	398566.11	2171550.40	Аналитический	0.10	-
298	398563.86	2171554.55	Аналитический	0.10	-
299	398560.04	2171561.62	Аналитический	0.10	-
300	398555.68	2171569.69	Аналитический	0.10	-
301	398555.16	2171570.66	Аналитический	0.10	-
302	398509.44	2171537.39	Картометрический	1.00	-
303	398486.13	2171528.45	Картометрический	1.00	-
304	398475.39	2171520.25	Картометрический	1.00	-
305	398465.17	2171506.39	Картометрический	1.00	-
306	398364.37	2171433.74	Картометрический	1.00	-
307	398360.26	2171432.00	Картометрический	1.00	-
308	398356.19	2171433.56	Картометрический	1.00	-
309	398348.01	2171440.59	Картометрический	1.00	-
310	398334.88	2171430.88	Картометрический	1.00	-
311	398338.40	2171421.39	Картометрический	1.00	-
312	398338.74	2171417.05	Картометрический	1.00	-
313	398337.25	2171414.08	Картометрический	1.00	-
314	398336.66	2171412.90	Картометрический	1.00	-
315	398336.35	2171412.67	Картометрический	1.00	-
316	398268.66	2171363.02	Картометрический	1.00	-
317	398231.74	2171341.16	Картометрический	1.00	-
318	398176.74	2171318.32	Картометрический	1.00	-

1	2	3	4	5	6
319	398138.77	2171304.04	Картометрический	1.00	-
320	398046.16	2171269.21	Картометрический	1.00	-
321	397915.98	2171220.26	Картометрический	1.00	-
322	397790.96	2171173.25	Картометрический	1.00	-
323	397723.29	2171149.97	Картометрический	1.00	-
324	397596.06	2171121.18	Картометрический	1.00	-
325	397558.21	2171112.61	Картометрический	1.00	-
326	397506.41	2171100.88	Картометрический	1.00	-
327	397502.85	2171102.21	Картометрический	1.00	-
328	397501.24	2171105.81	Картометрический	1.00	-
329	397500.41	2171107.63	Аналитический	0.10	-
330	397499.13	2171113.56	Аналитический	0.10	-
331	397479.41	2171113.45	Аналитический	0.10	-
332	397475.94	2171102.90	Картометрический	1.00	-
333	397475.33	2171101.01	Картометрический	1.00	-
334	397472.34	2171096.23	Картометрический	1.00	-
335	397467.62	2171094.42	Картометрический	1.00	-
336	397433.02	2171087.53	Картометрический	1.00	-
337	397363.25	2171065.20	Картометрический	1.00	-
338	397263.16	2171026.58	Картометрический	1.00	-
339	397176.74	2170993.23	Картометрический	1.00	-
340	397056.30	2170949.46	Картометрический	1.00	-
341	396967.92	2170914.38	Картометрический	1.00	-
342	396964.22	2170914.09	Картометрический	1.00	-
343	396960.07	2170916.36	Картометрический	1.00	-
344	396954.64	2170922.27	Аналитический	0.10	-
345	396945.24	2170951.76	Аналитический	0.10	-
346	396928.88	2171011.27	Аналитический	0.10	-
347	396925.04	2171032.33	Аналитический	0.10	-
348	396918.97	2171054.06	Аналитический	0.10	-
349	396909.56	2171076.73	Аналитический	0.10	-
350	396889.47	2171072.17	Аналитический	0.10	-
351	396898.14	2171041.92	Аналитический	0.10	-
352	396908.75	2171004.88	Аналитический	0.10	-
353	396924.68	2170943.98	Аналитический	0.10	-
354	396924.05	2170929.58	Аналитический	0.10	-
355	396927.49	2170912.10	Аналитический	0.10	-
356	396927.38	2170905.81	Картометрический	1.00	-
357	396926.62	2170900.29	Картометрический	1.00	-
358	396923.71	2170895.35	Картометрический	1.00	-
359	396817.89	2170824.94	Картометрический	1.00	-
360	396772.50	2170795.30	Картометрический	1.00	-
361	396669.02	2170727.73	Картометрический	1.00	-
362	396644.71	2170711.85	Картометрический	1.00	-
363	396643.64	2170711.12	Картометрический	1.00	-
364	396543.93	2170644.18	Картометрический	1.00	-
365	396501.76	2170611.92	Картометрический	1.00	-
366	396453.58	2170575.07	Картометрический	1.00	-

1	2	3	4	5	6
367	396448.41	2170571.11	Картометрический	1.00	-
368	396367.49	2170500.01	Картометрический	1.00	-
369	396364.38	2170499.18	Картометрический	1.00	-
370	396361.46	2170500.72	Картометрический	1.00	-
371	396357.57	2170505.53	Картометрический	1.00	-
372	396348.96	2170498.20	Картометрический	1.00	-
373	396350.83	2170488.53	Картометрический	1.00	-
374	396349.33	2170483.75	Картометрический	1.00	-
375	396254.37	2170393.79	Картометрический	1.00	-
376	396133.08	2170281.46	Картометрический	1.00	-
377	396083.96	2170235.98	Картометрический	1.00	-
378	396041.97	2170267.41	Картометрический	1.00	-
379	396036.12	2170261.54	Картометрический	1.00	-
380	396073.54	2170226.32	Картометрический	1.00	-
381	396059.47	2170213.28	Картометрический	1.00	-
382	396017.23	2170179.88	Картометрический	1.00	-
383	395972.48	2170141.21	Картометрический	1.00	-
384	395968.90	2170139.34	Картометрический	1.00	-
385	395965.65	2170140.90	Картометрический	1.00	-
386	395960.51	2170144.34	Картометрический	1.00	-
387	395951.14	2170136.50	Картометрический	1.00	-
388	395950.77	2170136.19	Картометрический	1.00	-
389	395949.86	2170128.69	Картометрический	1.00	-
390	395948.17	2170123.42	Картометрический	1.00	-
391	395895.25	2170082.90	Картометрический	1.00	-
392	395818.53	2170023.51	Картометрический	1.00	-
393	395784.63	2169997.27	Картометрический	1.00	-
394	395762.30	2169979.98	Картометрический	1.00	-
395	395759.95	2169979.87	Картометрический	1.00	-
396	395752.01	2169982.53	Картометрический	1.00	-
397	395743.47	2169976.78	Картометрический	1.00	-
398	395742.29	2169975.98	Картометрический	1.00	-
399	395736.49	2169977.98	Картометрический	1.00	-
400	395734.13	2169980.99	Аналитический	0.10	-
401	395703.91	2170019.55	Картометрический	1.00	-
402	395698.95	2170025.88	Аналитический	0.10	-
403	395685.82	2170042.63	Аналитический	0.10	-
404	395668.40	2170065.89	Аналитический	0.10	-
405	395663.04	2170061.01	Картометрический	1.00	-
406	395643.86	2170084.09	Картометрический	1.00	-
407	395639.71	2170089.08	Картометрический	1.00	-
408	395632.64	2170083.26	Картометрический	1.00	-
409	395636.78	2170078.24	Картометрический	1.00	-
410	395615.19	2170060.41	Картометрический	1.00	-
411	395586.14	2170036.42	Картометрический	1.00	-
412	395575.79	2170026.84	Картометрический	1.00	-
413	395619.76	2169971.40	Картометрический	1.00	-
414	395628.63	2169956.67	Картометрический	1.00	-

1	2	3	4	5	6
415	395658.41	2169919.73	Картометрический	1.00	-
416	395664.35	2169911.16	Картометрический	1.00	-
417	395597.45	2169865.62	Картометрический	1.00	-
418	395594.70	2169864.56	Картометрический	1.00	-
419	395592.25	2169865.24	Картометрический	1.00	-
420	395590.09	2169866.98	Картометрический	1.00	-
421	395575.17	2169856.84	Картометрический	1.00	-
422	395574.75	2169849.81	Картометрический	1.00	-
423	395572.91	2169846.66	Картометрический	1.00	-
424	395511.90	2169807.82	Картометрический	1.00	-
425	395508.46	2169805.74	Картометрический	1.00	-
426	395506.70	2169805.13	Картометрический	1.00	-
427	395504.97	2169805.71	Картометрический	1.00	-
428	395502.47	2169807.11	Картометрический	1.00	-
429	395481.25	2169792.49	Картометрический	1.00	-
430	395481.53	2169788.78	Картометрический	1.00	-
431	395477.19	2169785.10	Картометрический	1.00	-
432	395422.38	2169749.72	Картометрический	1.00	-
433	395417.26	2169746.42	Картометрический	1.00	-
434	395416.75	2169746.71	Картометрический	1.00	-
435	395416.01	2169746.58	Картометрический	1.00	-
436	395415.53	2169746.01	Картометрический	1.00	-
437	395415.53	2169745.30	Картометрический	1.00	-
438	395367.14	2169714.05	Картометрический	1.00	-
439	395362.64	2169711.94	Картометрический	1.00	-
440	395361.01	2169711.87	Картометрический	1.00	-
441	395352.07	2169715.66	Картометрический	1.00	-
442	395343.53	2169709.41	Картометрический	1.00	-
443	395339.74	2169696.38	Картометрический	1.00	-
444	395290.49	2169663.37	Картометрический	1.00	-
445	395264.64	2169647.35	Аналитический	0.10	-
446	395267.26	2169644.16	Аналитический	0.10	-
447	394999.70	2169498.92	Аналитический	0.10	-
448	395023.46	2169478.54	Аналитический	0.10	-
449	395097.06	2169415.43	Картометрический	1.00	-
450	395103.52	2169422.59	Картометрический	1.00	-
451	395114.00	2169434.13	Картометрический	1.00	-
452	395109.27	2169451.94	Картометрический	1.00	-
453	395103.65	2169477.01	Картометрический	1.00	-
454	395091.59	2169501.88	Картометрический	1.00	-
455	395080.09	2169519.06	Картометрический	1.00	-
456	395166.87	2169567.31	Картометрический	1.00	-
457	395254.58	2169616.07	Картометрический	1.00	-
458	395299.30	2169643.68	Картометрический	1.00	-
459	395411.39	2169716.06	Картометрический	1.00	-
460	395440.64	2169735.13	Картометрический	1.00	-
461	395493.93	2169769.90	Картометрический	1.00	-
462	395522.79	2169788.72	Картометрический	1.00	-

1	2	3	4	5	6
463	395521.42	2169790.74	Картометрический	1.00	-
464	395546.69	2169807.69	Картометрический	1.00	-
465	395548.44	2169805.45	Картометрический	1.00	-
466	395610.72	2169846.06	Картометрический	1.00	-
467	395634.44	2169861.54	Картометрический	1.00	-
468	395677.23	2169889.00	Картометрический	1.00	-
469	395717.00	2169918.34	Картометрический	1.00	-
470	395731.73	2169923.87	Картометрический	1.00	-
471	395747.04	2169936.13	Картометрический	1.00	-
472	395748.30	2169942.60	Картометрический	1.00	-
473	395770.30	2169956.79	Картометрический	1.00	-
474	395785.44	2169956.20	Картометрический	1.00	-
475	395790.62	2169959.86	Картометрический	1.00	-
476	395799.24	2169965.94	Картометрический	1.00	-
477	395798.82	2169973.55	Картометрический	1.00	-
478	395800.73	2169978.76	Картометрический	1.00	-
479	395803.27	2169982.50	Картометрический	1.00	-
480	395840.98	2170010.79	Картометрический	1.00	-
481	395877.63	2170038.29	Картометрический	1.00	-
482	395888.53	2170043.02	Картометрический	1.00	-
483	395892.43	2170043.50	Картометрический	1.00	-
484	395894.83	2170042.23	Картометрический	1.00	-
485	395899.76	2170038.76	Картометрический	1.00	-
486	395906.11	2170044.08	Картометрический	1.00	-
487	395904.76	2170054.16	Картометрический	1.00	-
488	395905.09	2170058.25	Картометрический	1.00	-
489	395908.24	2170062.00	Картометрический	1.00	-
490	395984.19	2170121.83	Картометрический	1.00	-
491	396032.36	2170160.95	Картометрический	1.00	-
492	396073.40	2170197.53	Картометрический	1.00	-
493	396101.82	2170222.53	Картометрический	1.00	-
494	396101.85	2170222.56	Картометрический	1.00	-
495	396139.68	2170255.84	Картометрический	1.00	-
496	396262.13	2170369.32	Картометрический	1.00	-
497	396265.85	2170372.78	Картометрический	1.00	-
498	396265.86	2170372.79	Картометрический	1.00	-
499	396366.61	2170466.53	Картометрический	1.00	-
500	396370.34	2170468.59	Картометрический	1.00	-
501	396373.75	2170467.74	Картометрический	1.00	-
502	396380.26	2170463.49	Картометрический	1.00	-
503	396383.09	2170466.16	Картометрический	1.00	-
504	396390.12	2170472.79	Картометрический	1.00	-
505	396383.55	2170481.63	Картометрический	1.00	-
506	396384.92	2170485.21	Картометрический	1.00	-
507	396387.80	2170486.43	Картометрический	1.00	-
508	396395.69	2170481.78	Картометрический	1.00	-
509	396403.99	2170489.82	Картометрический	1.00	-
510	396401.92	2170499.90	Картометрический	1.00	-

1	2	3	4	5	6
511	396461.92	2170555.44	Картометрический	1.00	-
512	396556.47	2170627.82	Картометрический	1.00	-
513	396653.19	2170697.21	Картометрический	1.00	-
514	396807.68	2170793.88	Картометрический	1.00	-
515	396811.41	2170794.37	Картометрический	1.00	-
516	396813.41	2170792.65	Картометрический	1.00	-
517	396816.19	2170784.97	Картометрический	1.00	-
518	396830.13	2170789.40	Картометрический	1.00	-
519	396828.07	2170800.53	Картометрический	1.00	-
520	396828.47	2170803.97	Картометрический	1.00	-
521	396830.91	2170806.46	Картометрический	1.00	-
522	396844.10	2170814.86	Картометрический	1.00	-
523	396920.09	2170865.24	Картометрический	1.00	-
524	396938.06	2170878.16	Картометрический	1.00	-
525	396944.07	2170881.27	Картометрический	1.00	-
526	396948.62	2170880.41	Картометрический	1.00	-
527	396952.23	2170876.55	Картометрический	1.00	-
528	396955.68	2170869.14	Картометрический	1.00	-
529	396961.07	2170870.48	Картометрический	1.00	-
530	396966.42	2170871.97	Картометрический	1.00	-
531	396966.14	2170882.30	Картометрический	1.00	-
532	396966.94	2170888.44	Картометрический	1.00	-
533	396970.64	2170891.08	Картометрический	1.00	-
534	397076.45	2170931.39	Картометрический	1.00	-
535	397184.50	2170973.08	Картометрический	1.00	-
536	397370.93	2171045.01	Картометрический	1.00	-
537	397437.53	2171067.86	Картометрический	1.00	-
538	397590.91	2171096.80	Картометрический	1.00	-
539	397595.48	2171095.30	Картометрический	1.00	-
540	397596.55	2171091.00	Картометрический	1.00	-
541	397597.29	2171088.06	Картометрический	1.00	-
542	397593.87	2171080.28	Аналитический	0.10	-
543	397587.71	2171073.35	Аналитический	0.10	-
544	397519.71	2171013.38	Аналитический	0.10	-
545	397505.05	2170999.62	Аналитический	0.10	-
546	397474.27	2170974.11	Аналитический	0.10	-
547	397434.65	2170940.02	Аналитический	0.10	-
548	397404.43	2170914.21	Аналитический	0.10	-
549	397386.95	2170897.17	Аналитический	0.10	-
550	397366.13	2170875.69	Аналитический	0.10	-
551	397343.46	2170845.26	Аналитический	0.10	-
552	397324.55	2170814.92	Аналитический	0.10	-
553	397310.92	2170790.54	Аналитический	0.10	-
554	397294.01	2170751.21	Аналитический	0.10	-
555	397280.30	2170710.79	Аналитический	0.10	-
556	397268.13	2170666.01	Аналитический	0.10	-
557	397262.73	2170641.73	Аналитический	0.10	-
558	397258.75	2170617.54	Аналитический	0.10	-

1	2	3	4	5	6
559	397259.66	2170579.80	Аналитический	0.10	-
560	397264.99	2170533.14	Аналитический	0.10	-
561	397270.44	2170498.12	Аналитический	0.10	-
562	397277.02	2170460.89	Аналитический	0.10	-
563	397286.16	2170424.65	Аналитический	0.10	-
564	397296.53	2170381.90	Аналитический	0.10	-
565	397306.96	2170341.55	Аналитический	0.10	-
566	397324.12	2170281.98	Аналитический	0.10	-
567	397340.43	2170225.37	Аналитический	0.10	-
568	397354.08	2170177.96	Аналитический	0.10	-
569	397367.19	2170132.46	Аналитический	0.10	-
570	397382.39	2170079.69	Аналитический	0.10	-
571	397389.87	2170052.94	Аналитический	0.10	-
572	397396.60	2170019.25	Аналитический	0.10	-
573	397398.57	2170001.68	Аналитический	0.10	-
574	397395.77	2169999.37	Аналитический	0.10	-
575	397386.79	2169998.53	Аналитический	0.10	-
576	397386.65	2169988.94	Аналитический	0.10	-
577	397394.54	2169988.01	Аналитический	0.10	-
578	397397.50	2169984.56	Аналитический	0.10	-
579	397399.85	2169977.62	Аналитический	0.10	-
580	397401.88	2169941.09	Аналитический	0.10	-
581	397404.23	2169900.92	Аналитический	0.10	-
582	397403.73	2169876.22	Аналитический	0.10	-
583	397401.00	2169850.86	Аналитический	0.10	-
584	397394.71	2169793.01	Аналитический	0.10	-
585	397389.01	2169752.05	Аналитический	0.10	-
586	397379.75	2169697.42	Аналитический	0.10	-
587	397375.18	2169662.29	Аналитический	0.10	-
588	397369.03	2169632.25	Аналитический	0.10	-
589	397364.03	2169614.70	Аналитический	0.10	-
590	397356.84	2169592.89	Аналитический	0.10	-
591	397350.61	2169578.38	Аналитический	0.10	-
592	397334.69	2169547.62	Аналитический	0.10	-
593	397328.54	2169536.83	Аналитический	0.10	-
594	397318.82	2169523.26	Аналитический	0.10	-
595	397303.98	2169500.10	Аналитический	0.10	-
596	397284.30	2169472.11	Аналитический	0.10	-
597	397272.18	2169456.47	Аналитический	0.10	-
598	397271.53	2169464.16	Аналитический	0.10	-
599	397256.09	2169463.89	Аналитический	0.10	-
600	397256.53	2169446.40	Аналитический	0.10	-
601	397255.86	2169438.42	Аналитический	0.10	-
602	397254.47	2169430.97	Аналитический	0.10	-
603	397221.98	2169385.87	Аналитический	0.10	-
604	397189.20	2169340.66	Аналитический	0.10	-
605	397149.58	2169285.51	Аналитический	0.10	-
606	397118.17	2169244.09	Аналитический	0.10	-



1	2	3	4	5	6
607	397109.64	2169232.01	Картометрический	1.00	-
608	397076.65	2169185.26	Аналитический	0.10	-
609	397060.67	2169163.16	Картометрический	1.00	-
610	397033.31	2169125.30	Аналитический	0.10	-
611	397010.01	2169092.34	Аналитический	0.10	-
612	396991.88	2169066.03	Аналитический	0.10	-
613	396964.55	2169023.26	Аналитический	0.10	-
614	396944.47	2168990.22	Аналитический	0.10	-
615	396923.57	2168948.54	Аналитический	0.10	-
616	396906.61	2168910.91	Аналитический	0.10	-
617	396901.85	2168901.35	Аналитический	0.10	-
618	396899.89	2168898.40	Аналитический	0.10	-
619	396898.12	2168898.65	Аналитический	0.10	-
620	396893.72	2168898.84	Аналитический	0.10	-
621	396890.86	2168891.75	Аналитический	0.10	-
622	396894.43	2168887.97	Аналитический	0.10	-
623	396882.31	2168867.97	Аналитический	0.10	-
624	396876.16	2168855.12	Аналитический	0.10	-
625	396876.77	2168852.39	Аналитический	0.10	-
626	396878.12	2168849.86	Аналитический	0.10	-
627	396880.63	2168847.42	Аналитический	0.10	-
628	396889.49	2168837.93	Аналитический	0.10	-
629	396893.26	2168835.67	Аналитический	0.10	-
185	396896.35	2168836.41	Аналитический	0.10	-


### 3. Сведения о характерных точках части (частей) границы объекта

Обозначение характерных точек части границы	Координаты, м		Метод определения координат характерной точки	Средняя квадратическая погрешность положения характерной точки (Mt), м	Описание обозначения точки на местности (при наличии)
	X	Y			
1	2	3	4	5	6
Часть №					
-	-	-	-	-	-



## План границ объекта

Схема расположения листов плана границ объекта

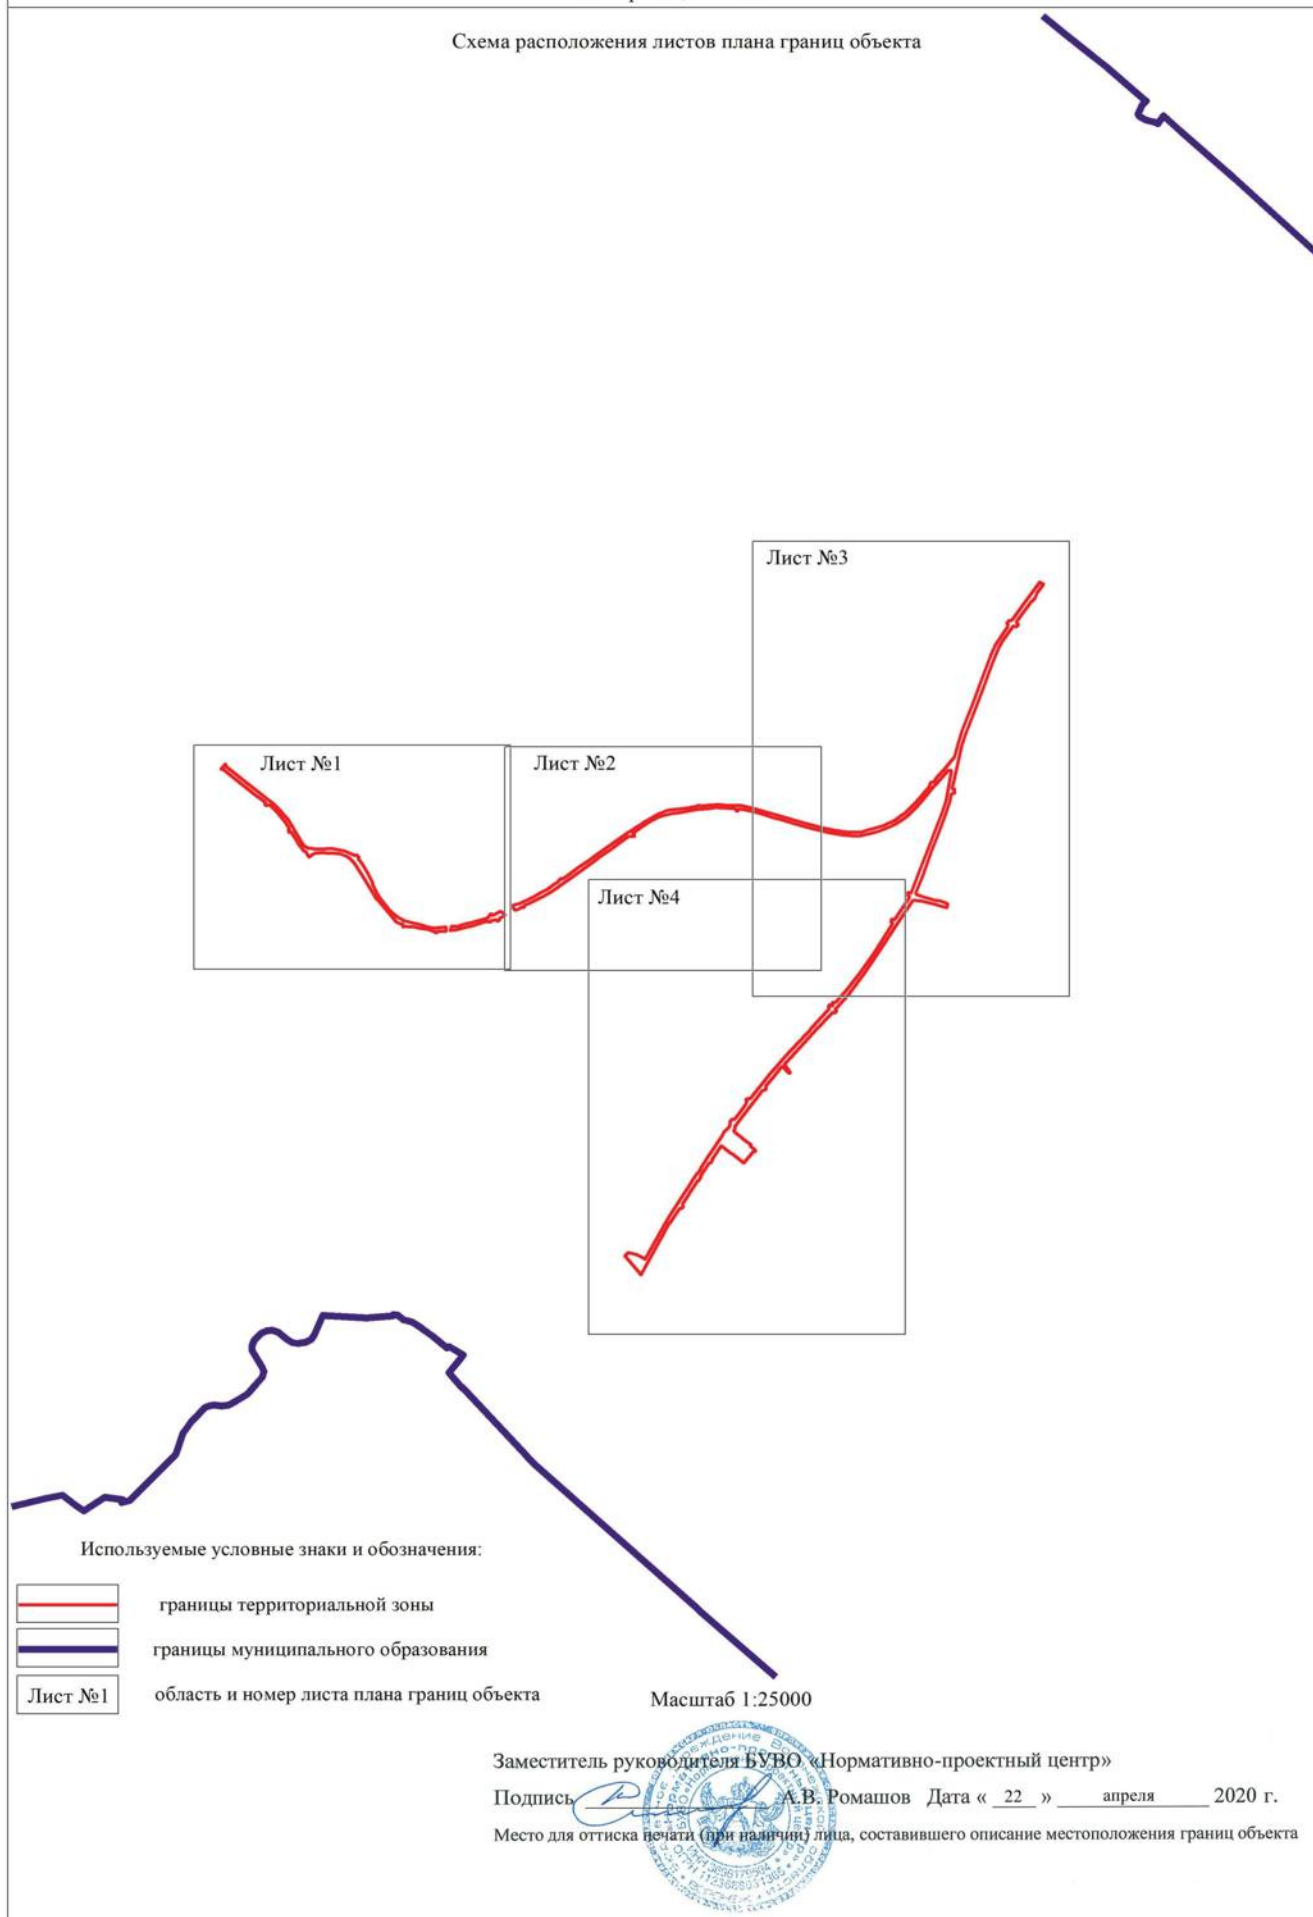



Исполнение: условные знаки и обозначения:  
 — граница территориальной зоны;  
 • 1 — характерная точка границы территориальной зоны

Заместитель Руководителя Бюро «Иркутская-проект»  
 Подпись: \_\_\_\_\_  
 Место для отпечатка государственного печатного знака территориальной администрации области

Иркутск, ул. Рынкова, Д/з № 22, 4-й этаж 2020 г.



План границей общины

Лист №2



Исключены условные знаки и обозначения:  
— границы территориальной зоны  
— красные точки границы территориальной зоны



Заместитель руководителя КГАУ «Меркуантиль-проектный центр»  
Подпись: *А.А. Романов* Дата « 23 » апреля 2020 г.  
Место для печати: *А.А. Романов* (подпись), составившего описание местоположения границ общины



Масштаб 1:2000



Иллюстрация условных знаков и обозначений:

 -  граница территориальной зоны
-  территория объекта территориальной зоны

Масштаб 1:2000

Заказчик: районный отдел БТИ (территориально-проектный отдел)  
 Подпись:  И.М. Романов Дата: 22.08.2022 г.  
 Место для печати:  Место для печати: районный отдел БТИ (территориально-проектный отдел), расположенный по адресу: районный отдел БТИ



Иллюстрация условных знаков и обозначений

	граница территориальной зоны
	кадастровая линия границ территориальной зоны

Масштаб 1:2000

Уполномоченный орган власти муниципального образования  
Подпись: Дата: « 21 » \_\_\_\_\_ 2020 г.  
Место для печати:

## ОПИСАНИЕ МЕСТОПОЛОЖЕНИЯ ГРАНИЦ

Зона сельскохозяйственного использования в границах населенных пунктов – СХ1

(наименование объекта, местоположение границ которого описано  
(далее - объект)

## Раздел 1

Сведения об объекте		
№ п/п	Характеристики объекта	Описание характеристик
1	2	3
1	Местоположение объекта	Воронежская область, Павловский муниципальный район, Воронцовское сельское поселение, село Воронцовка
2	Площадь объекта $\pm$ величина погрешности определения площади ( $P \pm \Delta P$ )	686781 +/- 2901 м <sup>2</sup>
3	Иные характеристики объекта	-



## Раздел 2

Сведения о местоположении границ объекта					
1. Система координат: МСК - 36, зона 2					
2. Сведения о характерных точках границ объекта					
Обозначение характерных точек границ	Координаты, м		Метод определения координат характерной точки	Средняя квадратическая погрешность положения характерной точки (Mt), м	Описание обозначения точки на местности (при наличии)
	X	Y			
1	2	3	4	5	6
1	397515.36	2168076.99	Аналитический	0.10	-
2	397491.19	2168150.10	Картометрический	1.00	-
3	397574.72	2168198.48	Картометрический	1.00	-
4	397651.36	2168251.31	Картометрический	1.00	-
5	397628.27	2168319.30	Картометрический	1.00	-
6	397625.56	2168346.59	Картометрический	1.00	-
7	397617.00	2168408.73	Картометрический	1.00	-
8	397628.27	2168465.09	Картометрический	1.00	-
9	397719.04	2168585.73	Картометрический	1.00	-
10	397600.13	2168761.58	Картометрический	1.00	-
11	397478.10	2168929.12	Картометрический	1.00	-
12	397440.46	2168901.05	Картометрический	1.00	-
13	397391.30	2168857.83	Картометрический	1.00	-
14	397345.74	2168835.62	Картометрический	1.00	-
15	397301.20	2168793.13	Картометрический	1.00	-
16	397252.43	2168713.67	Картометрический	1.00	-
17	397239.84	2168674.35	Картометрический	1.00	-
18	397194.11	2168614.29	Картометрический	1.00	-
19	397137.22	2168600.39	Картометрический	1.00	-
20	397078.80	2168586.47	Картометрический	1.00	-
21	397031.50	2168603.14	Картометрический	1.00	-
22	397001.46	2168630.01	Картометрический	1.00	-
23	396965.22	2168665.15	Картометрический	1.00	-
24	396926.06	2168692.64	Картометрический	1.00	-
25	396893.16	2168732.77	Картометрический	1.00	-
26	396867.63	2168769.98	Аналитический	0.10	-
27	396849.53	2168735.87	Аналитический	0.10	-
28	396851.87	2168732.67	Аналитический	0.10	-
29	396854.24	2168729.95	Аналитический	0.10	-
30	396857.03	2168727.17	Аналитический	0.10	-
31	396844.99	2168714.71	Аналитический	0.10	-
32	396857.61	2168702.47	Картометрический	1.00	-
33	396906.89	2168655.89	Картометрический	1.00	-
34	397069.79	2168436.65	Картометрический	1.00	-

1	2	3	4	5	6
35	397146.30	2168449.24	Картометрический	1.00	-
36	397203.60	2168329.38	Картометрический	1.00	-
37	397217.12	2168241.49	Картометрический	1.00	-
38	397164.01	2168050.37	Аналитический	0.10	-
39	397194.61	2168009.69	Аналитический	0.10	-
40	397224.56	2167997.28	Аналитический	0.10	-
41	397257.27	2167993.49	Аналитический	0.10	-
42	397296.78	2168008.16	Аналитический	0.10	-
43	397335.24	2168028.00	Аналитический	0.10	-
44	397399.19	2168036.24	Аналитический	0.10	-
1	397515.36	2168076.99	Аналитический	0.10	-
45	396752.58	2169098.00	Картометрический	1.00	-
46	396845.79	2169227.95	Картометрический	1.00	-
47	396849.71	2169232.47	Картометрический	1.00	-
48	396891.00	2169288.23	Картометрический	1.00	-
49	397041.81	2169510.71	Картометрический	1.00	-
50	397046.23	2169517.29	Картометрический	1.00	-
51	397016.82	2169632.27	Аналитический	0.10	-
52	397013.06	2169640.75	Аналитический	0.10	-
53	396931.79	2169725.39	Картометрический	1.00	-
54	396818.70	2169783.01	Аналитический	0.10	-
55	396768.82	2169793.53	Картометрический	1.00	-
56	396752.09	2169797.28	Картометрический	1.00	-
57	396743.97	2169753.74	Аналитический	0.10	-
58	396727.09	2169664.70	Аналитический	0.10	-
59	396711.69	2169666.68	Аналитический	0.10	-
60	396724.64	2169752.35	Аналитический	0.10	-
61	396511.16	2169790.56	Картометрический	1.00	-
62	396507.18	2169703.15	Картометрический	1.00	-
63	396420.27	2169377.99	Картометрический	1.00	-
64	396410.64	2169307.49	Картометрический	1.00	-
65	396397.90	2169153.84	Картометрический	1.00	-
66	396476.76	2169162.65	Картометрический	1.00	-
67	396566.66	2169144.29	Картометрический	1.00	-
68	396627.79	2169120.93	Картометрический	1.00	-
45	396752.58	2169098.00	Картометрический	1.00	-

3. Сведения о характерных точках части (частей) границы объекта					
Обозначение характерных точек части границы	Координаты, м		Метод определения координат характерной точки	Средняя квадратическая погрешность положения характерной точки (Mt), м	Описание обозначения точки на местности (при наличии)
	X	Y			
1	2	3	4	5	6
Часть №					
-	-	-	-	-	-

